


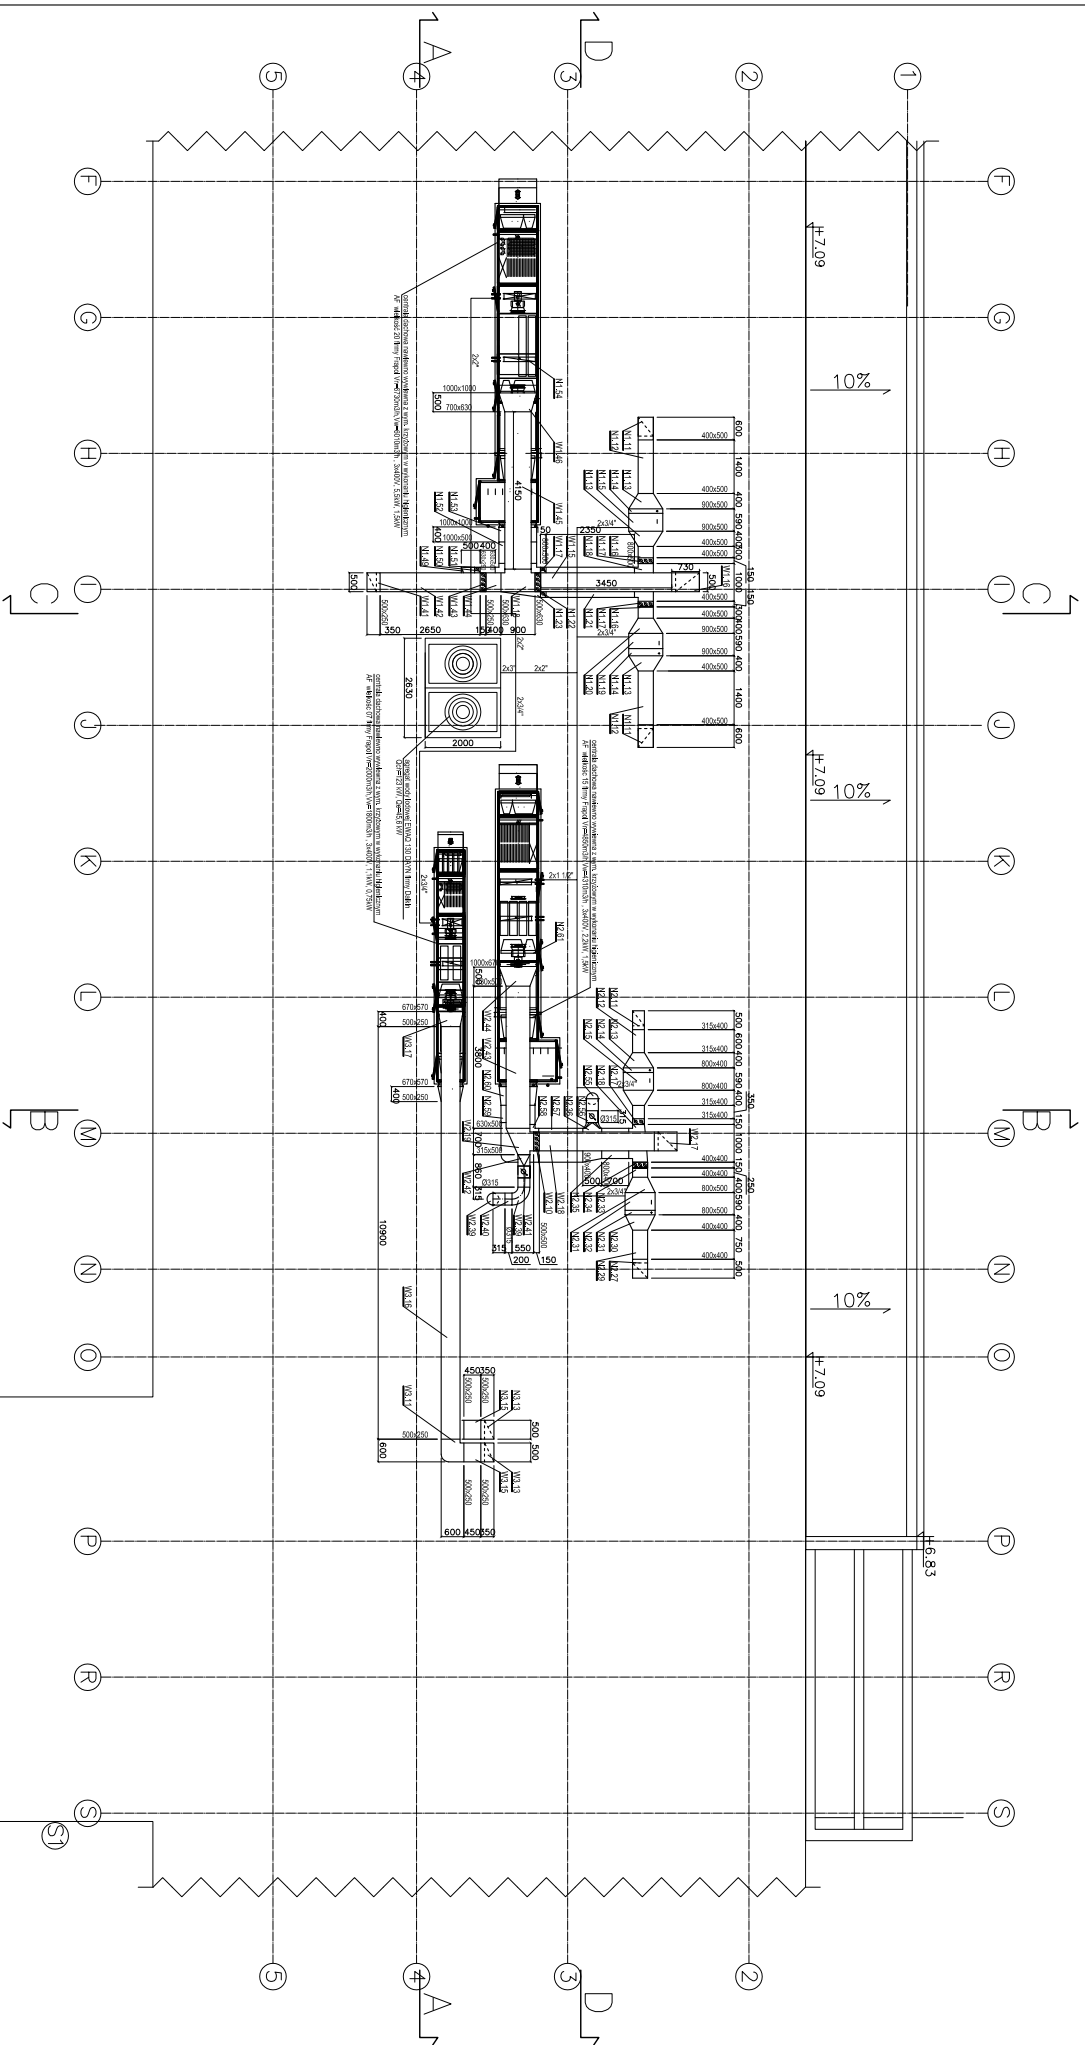

Rzut dachu skala 1:500

