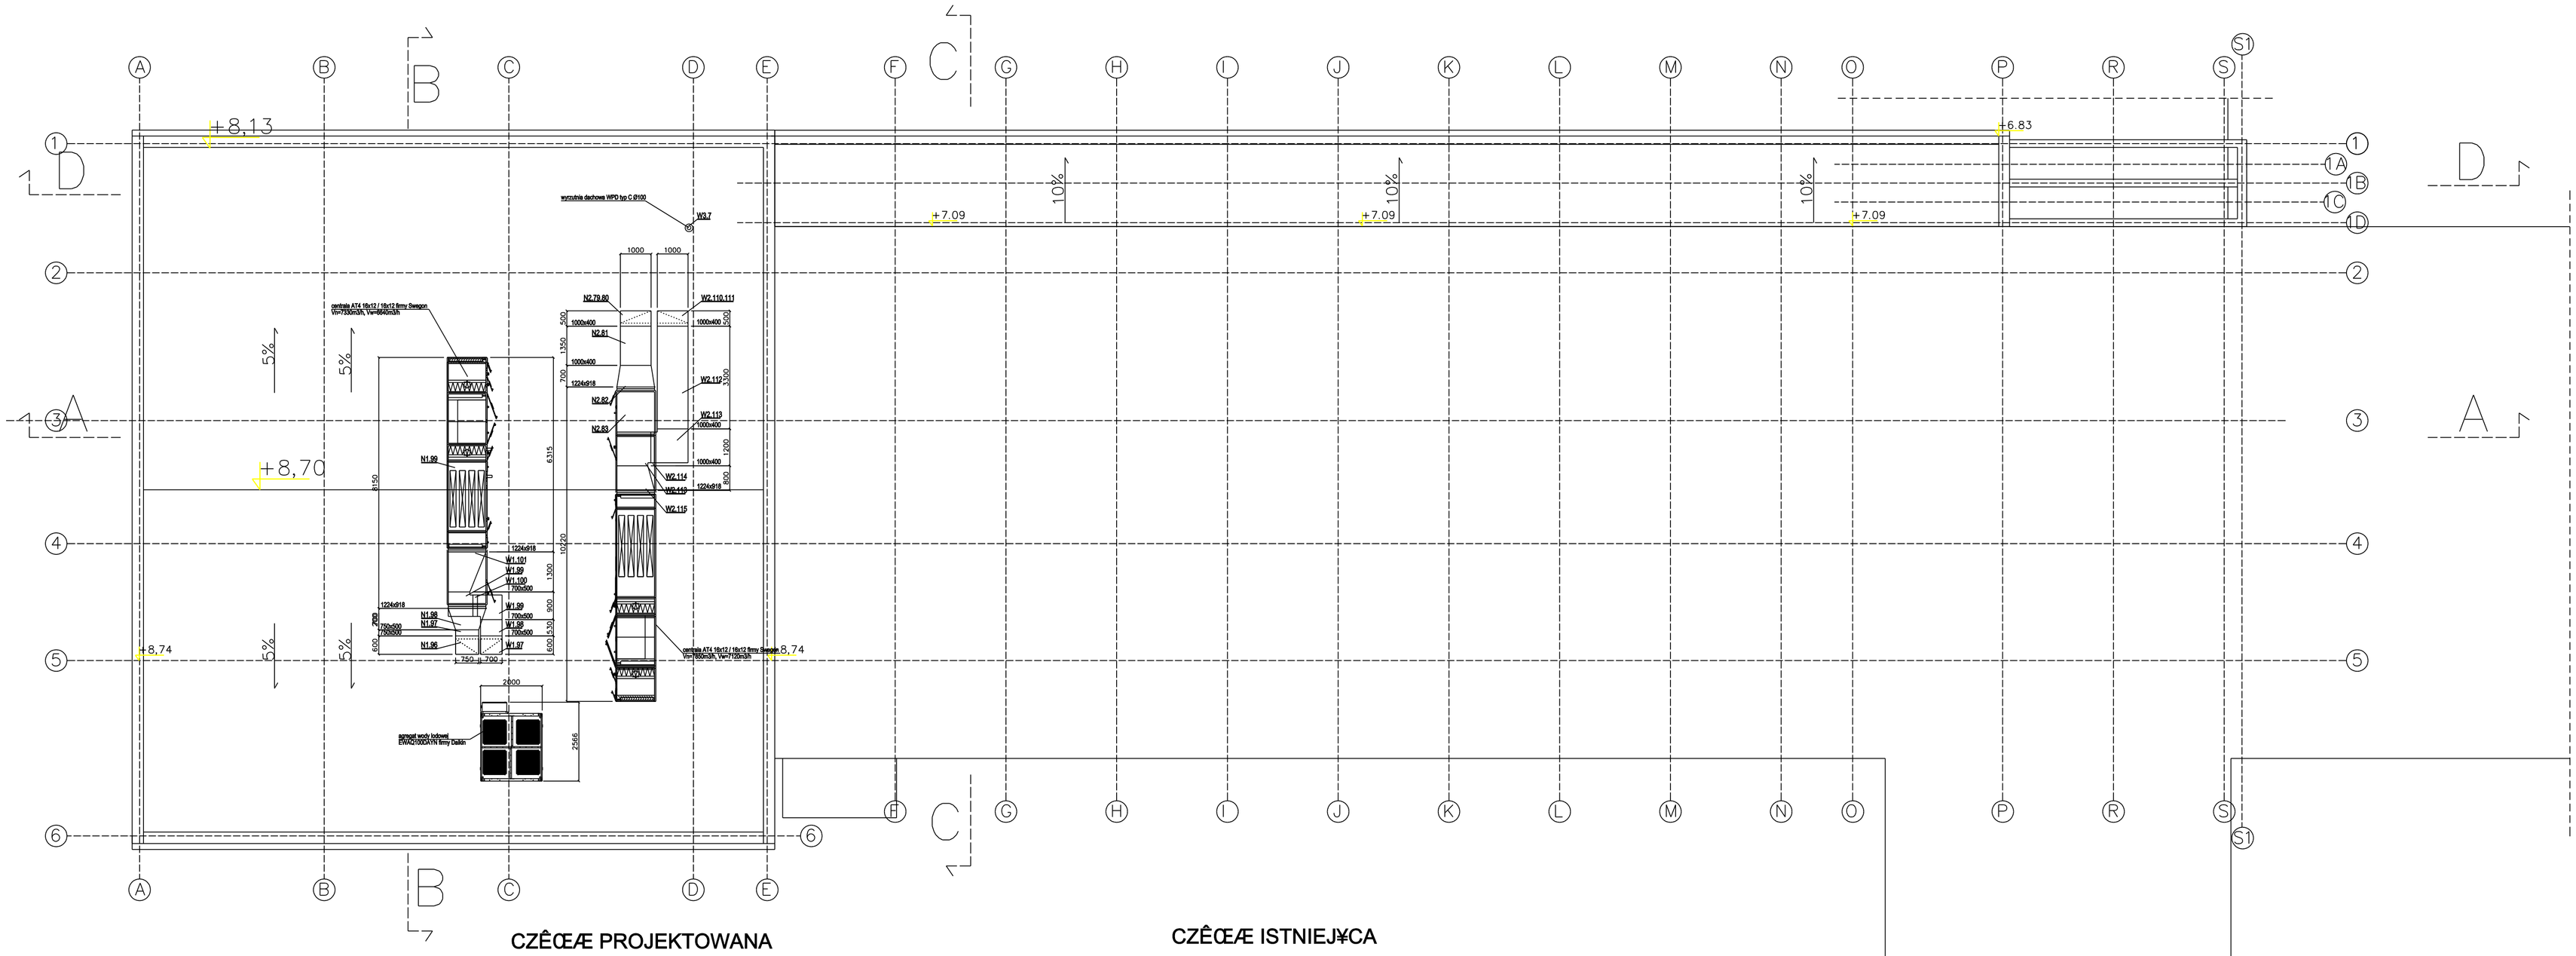

RZUT DACHU

Rysunek wykonano przy pomocy programu CADMAS		Imię i nazwisko	Data	Nr uprawnień	Podpis
Format rysunku: NN	Faza projektu: PB	Projektował:	mgr inż. arch.		
		Sprawdził:	mgr inż. arch.		
Skala: 1:100	Wydanie: 1	Szczegółowa lokalizacja: Specjalistyczny Szpital im. dr A. Sokołowskiego ul. Sokołowskiego 4, 58-309 Wałbrzych			
Biuro Doradczo Usługowe Budownictwa mgr in ż. Jacek Kramnik 58-309 Wałbrzych ul. Miecza 19 tel. 074 664 69 30		Nazwa projektu/tematu: Rozbudowa budynku "B" pod potrzeby Centralnej Sterylizacji oraz Bloku Operacyjnego			
		Nazwa rysunku: RZUT DACHU – wentylacja			
Nazwa pliku: .dwg		Nr rysunku: W/04		Nr egzemplarza:	