




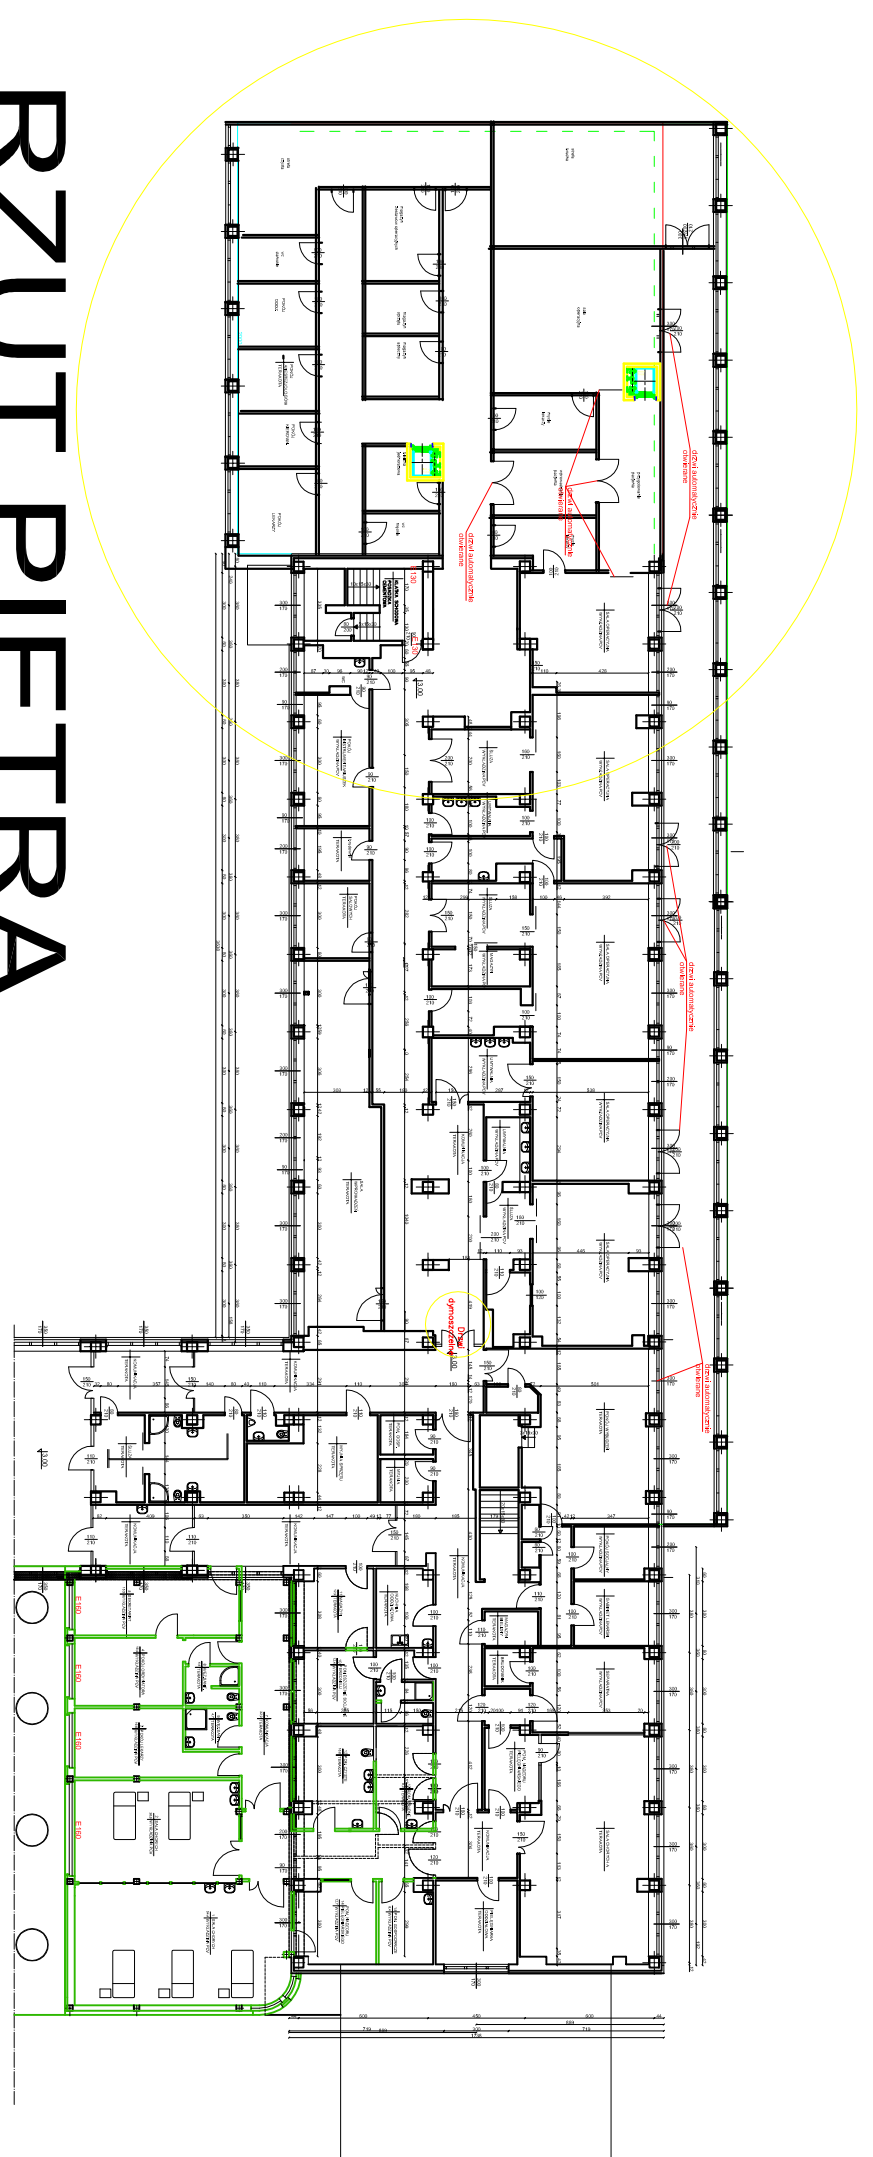


RZUT PIĘTRA
SEGMENT "B"

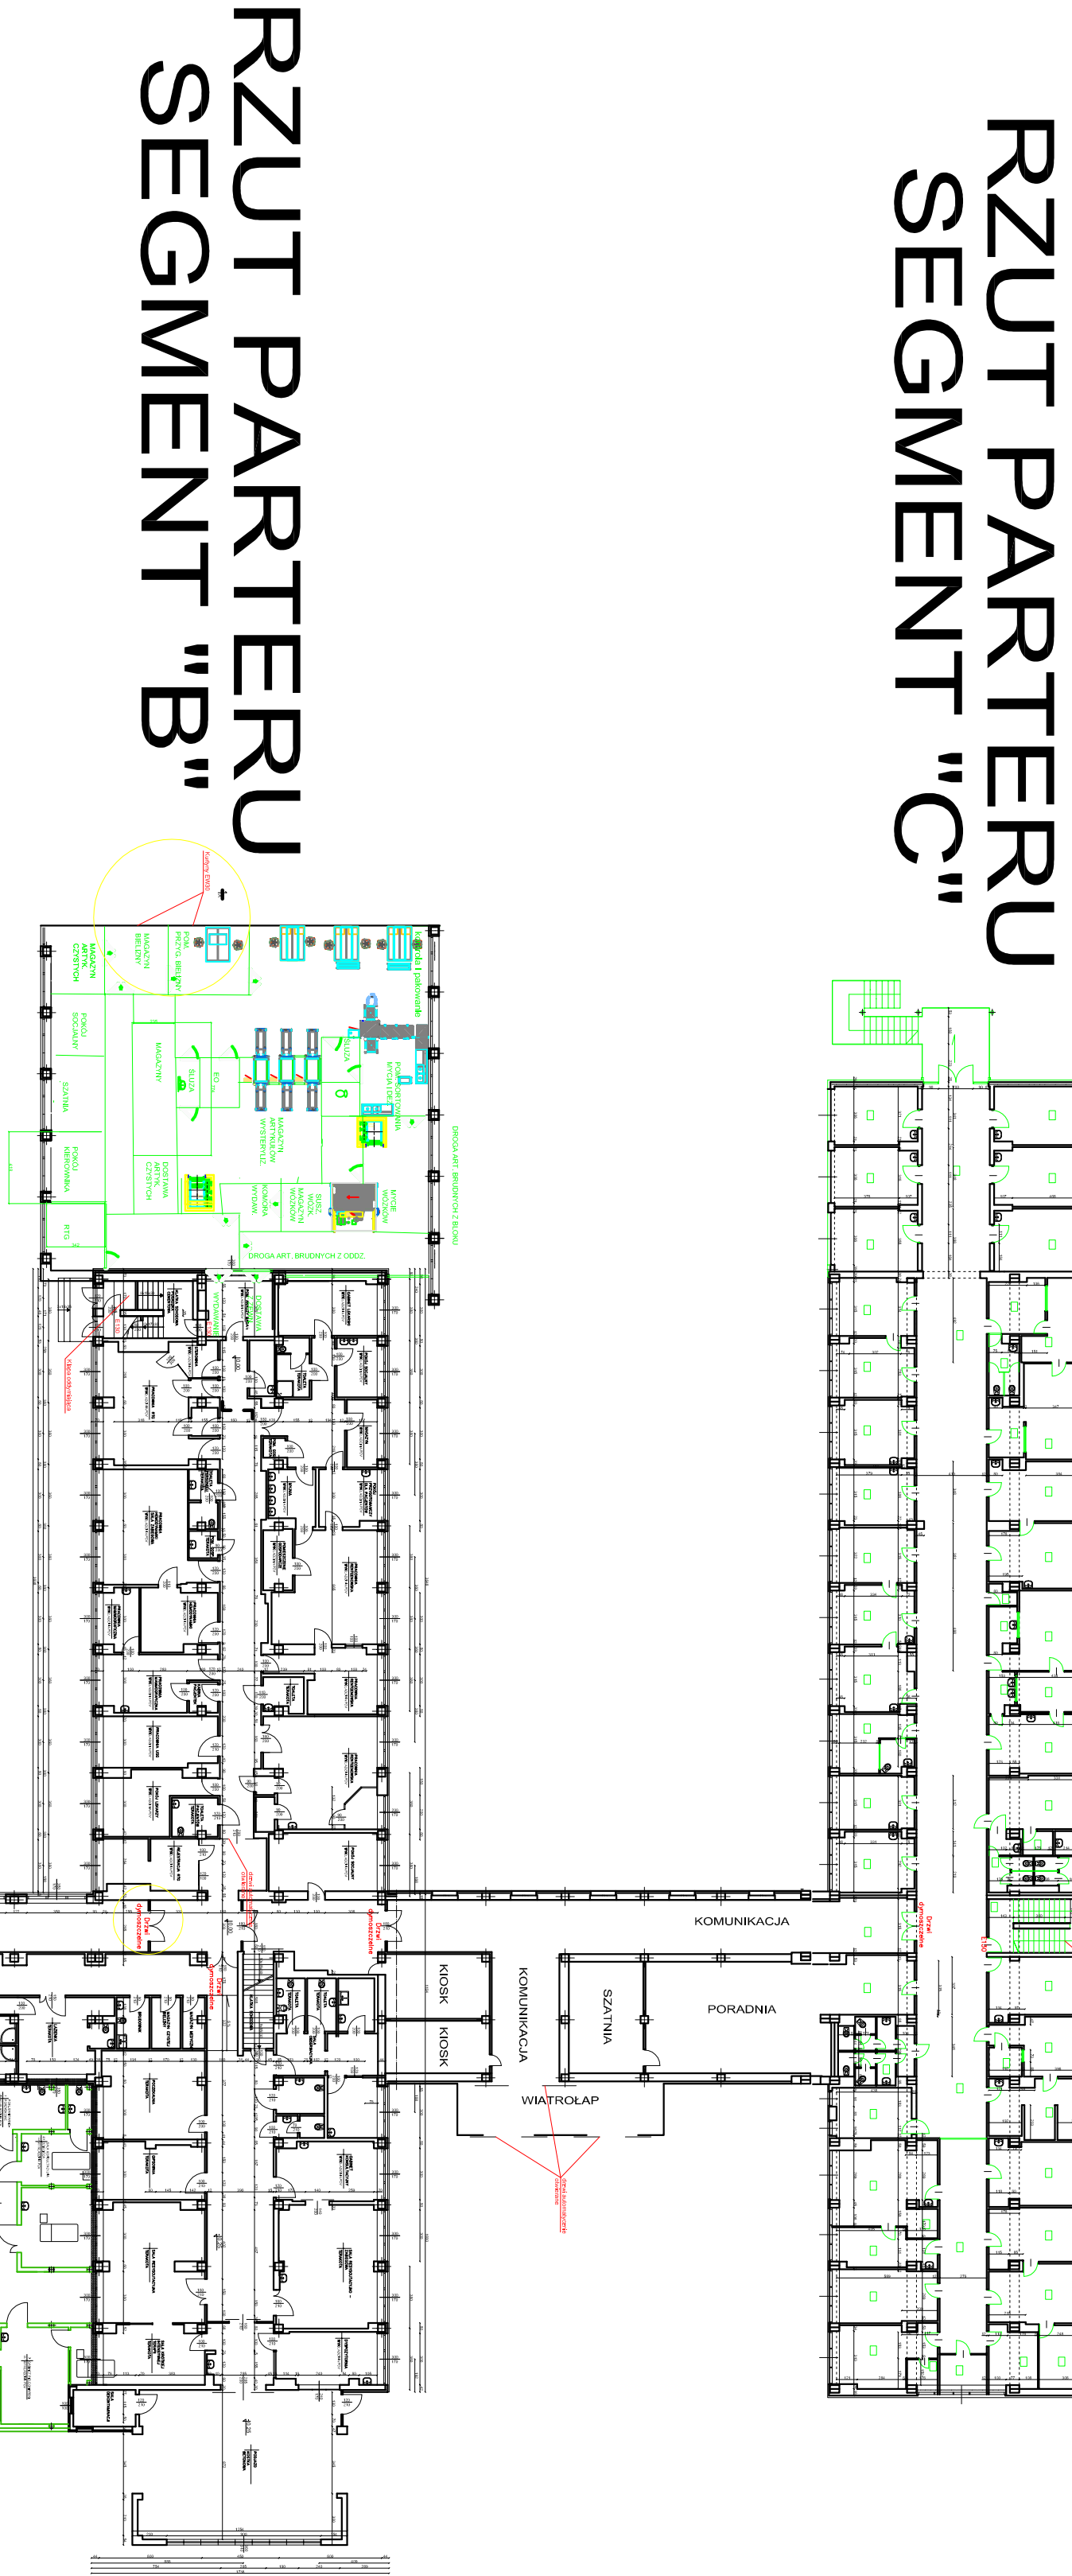


RZUT PARTERU
SEGMENT "B"

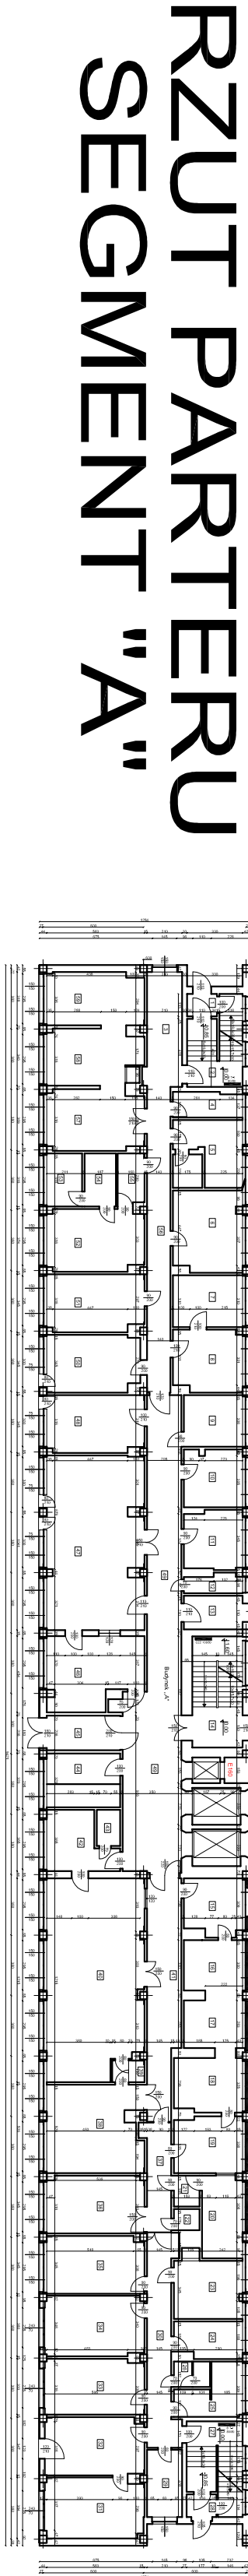


RZUT PARTERU
SEGMENT "A"

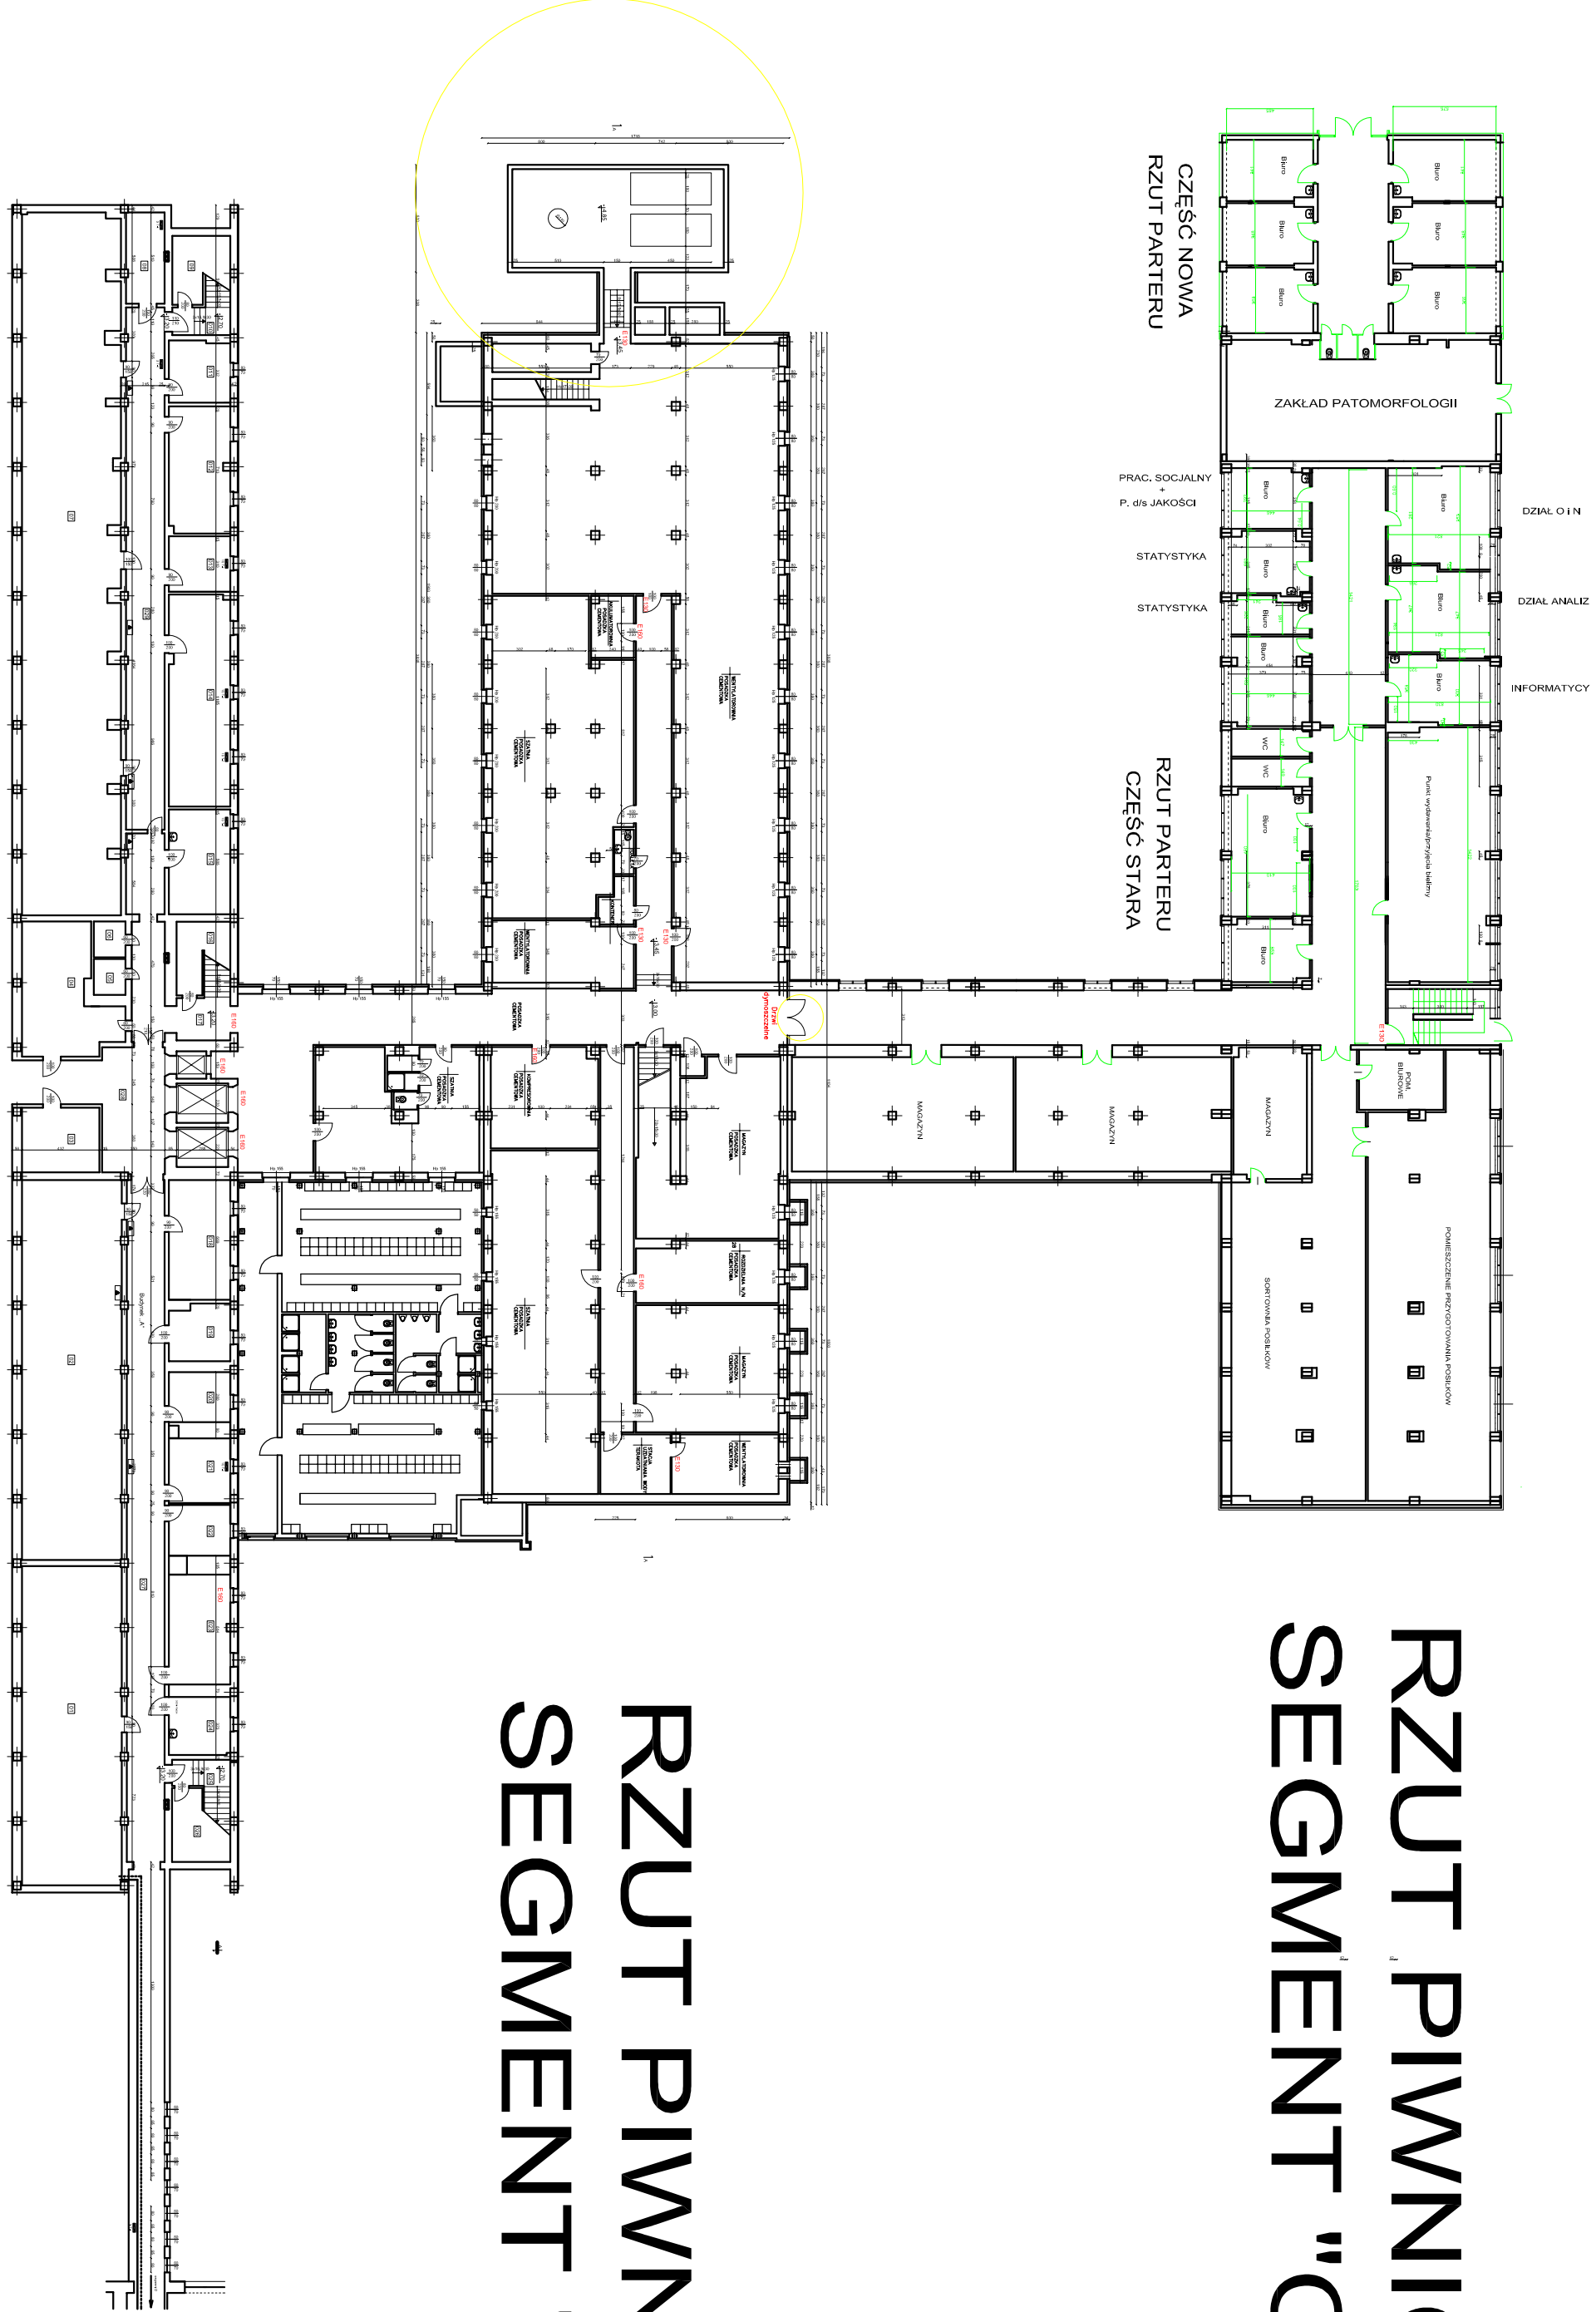

RZUT PIWNIC
SEGMENT "C"

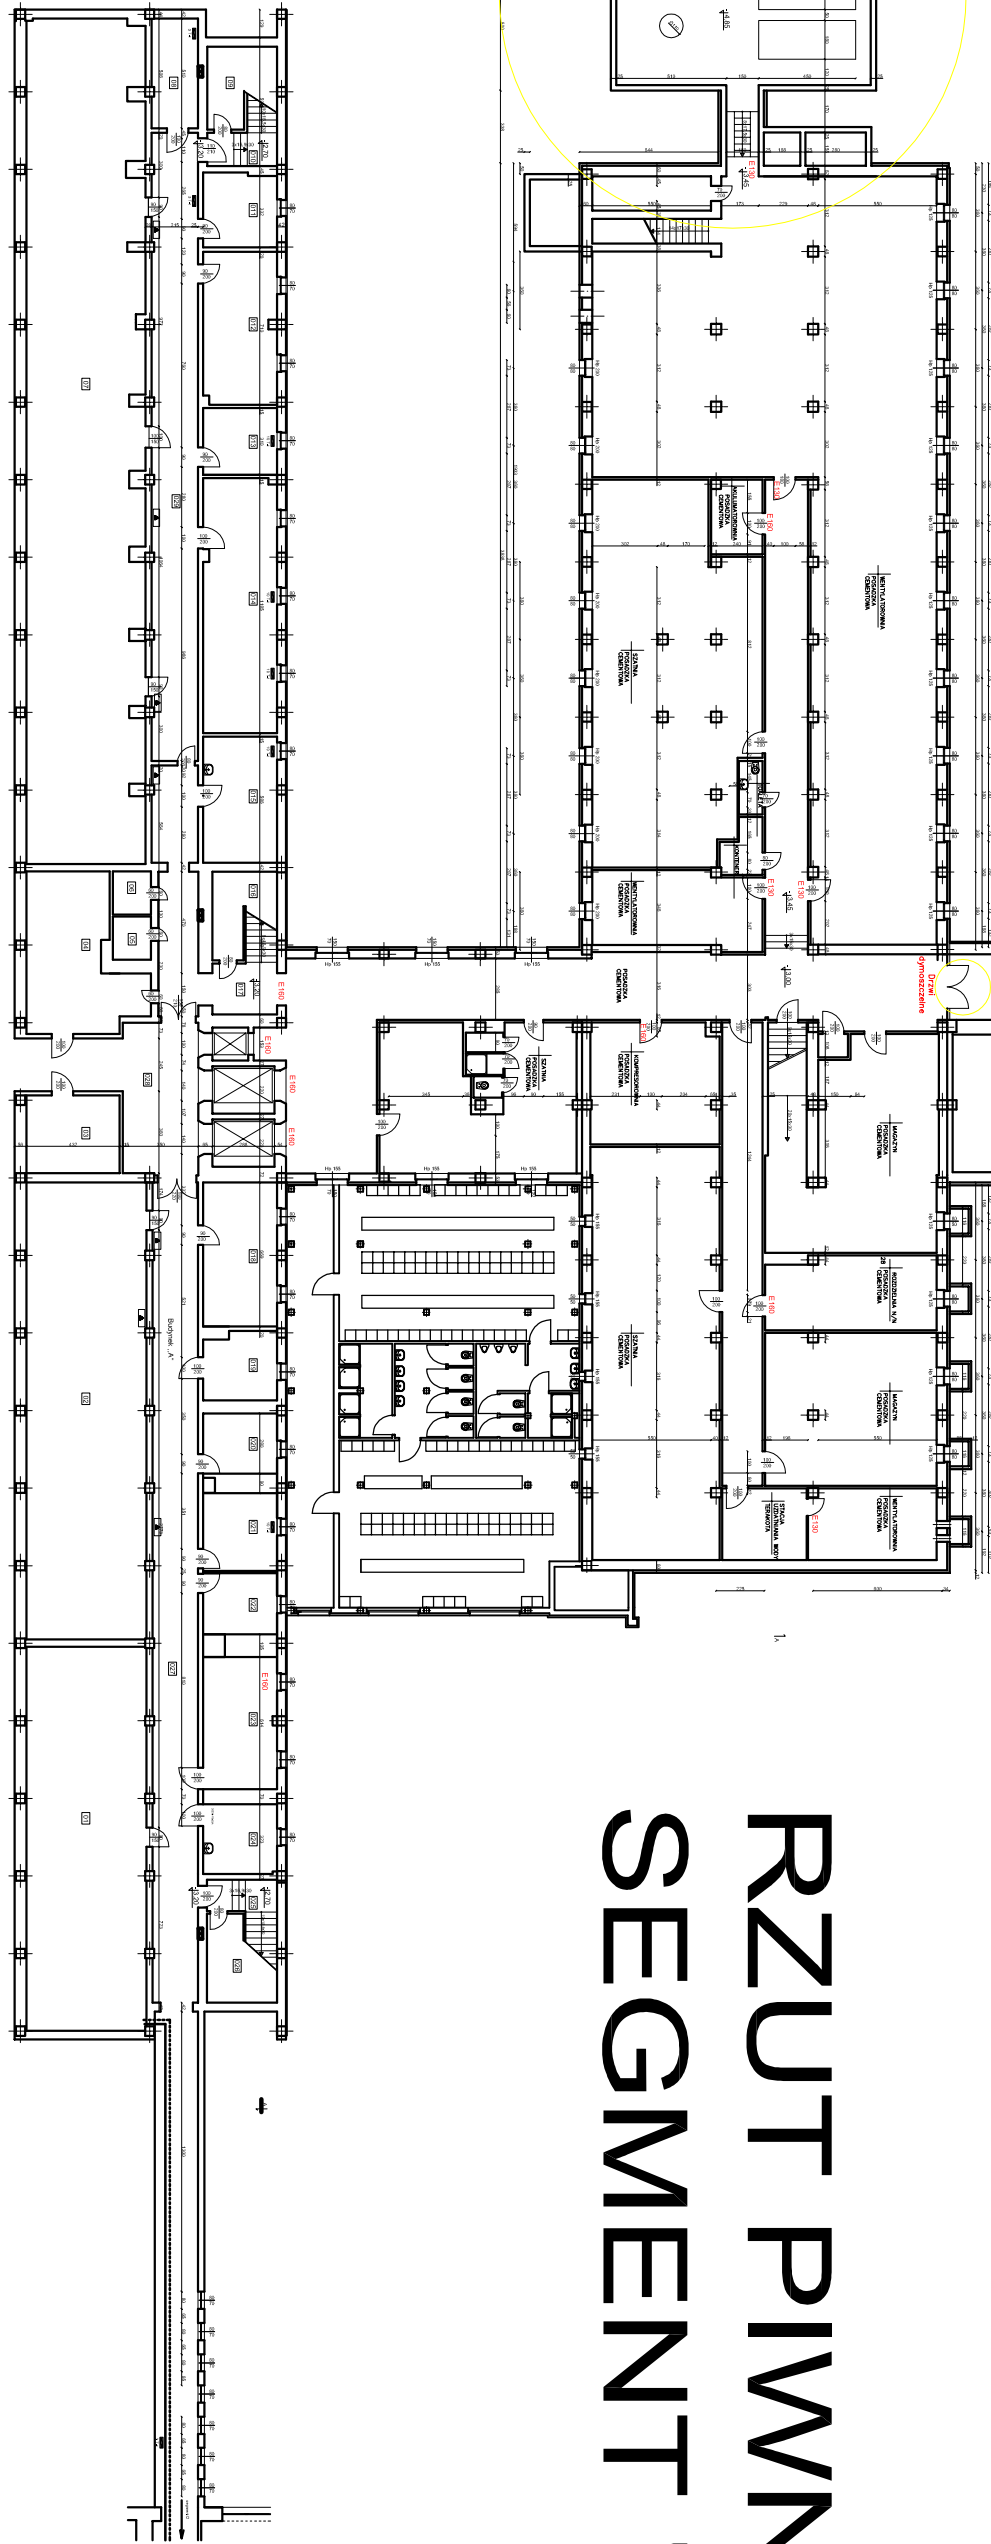

RZUT PIWNIC
SEGMENT "B"

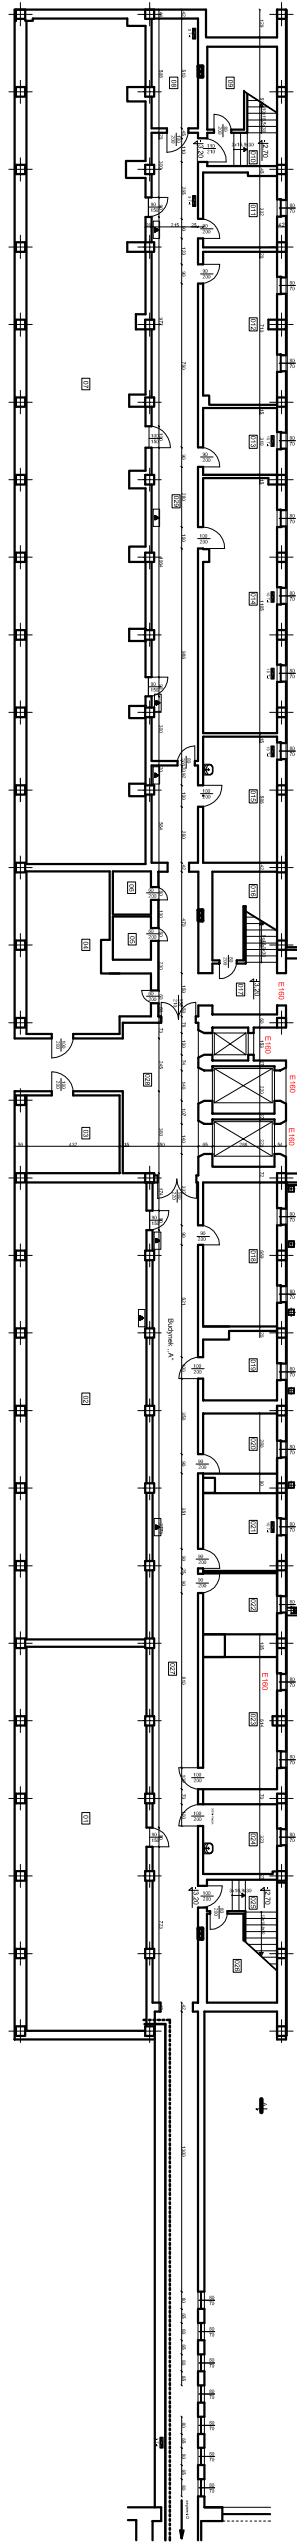

RZUT PIWNIC
SEGMENT "A"