

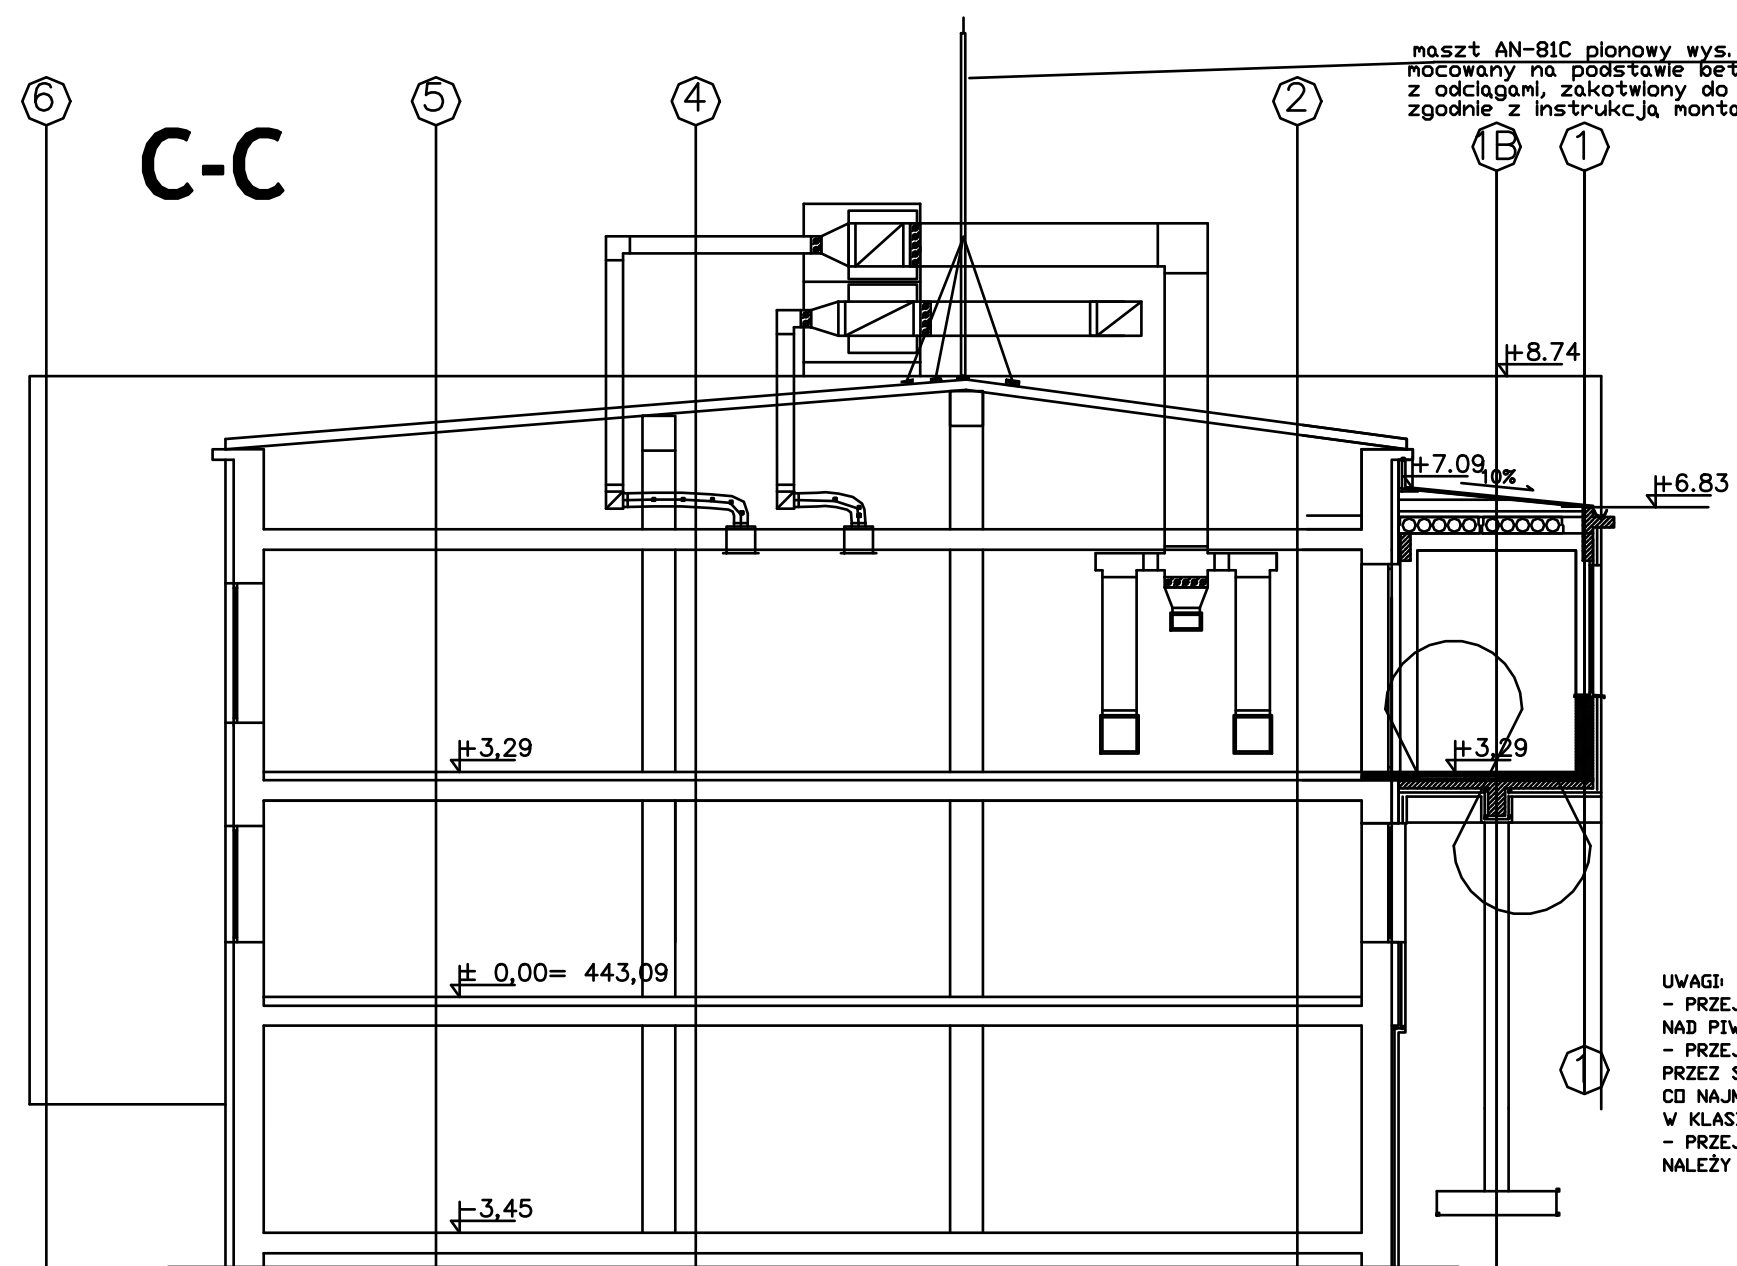


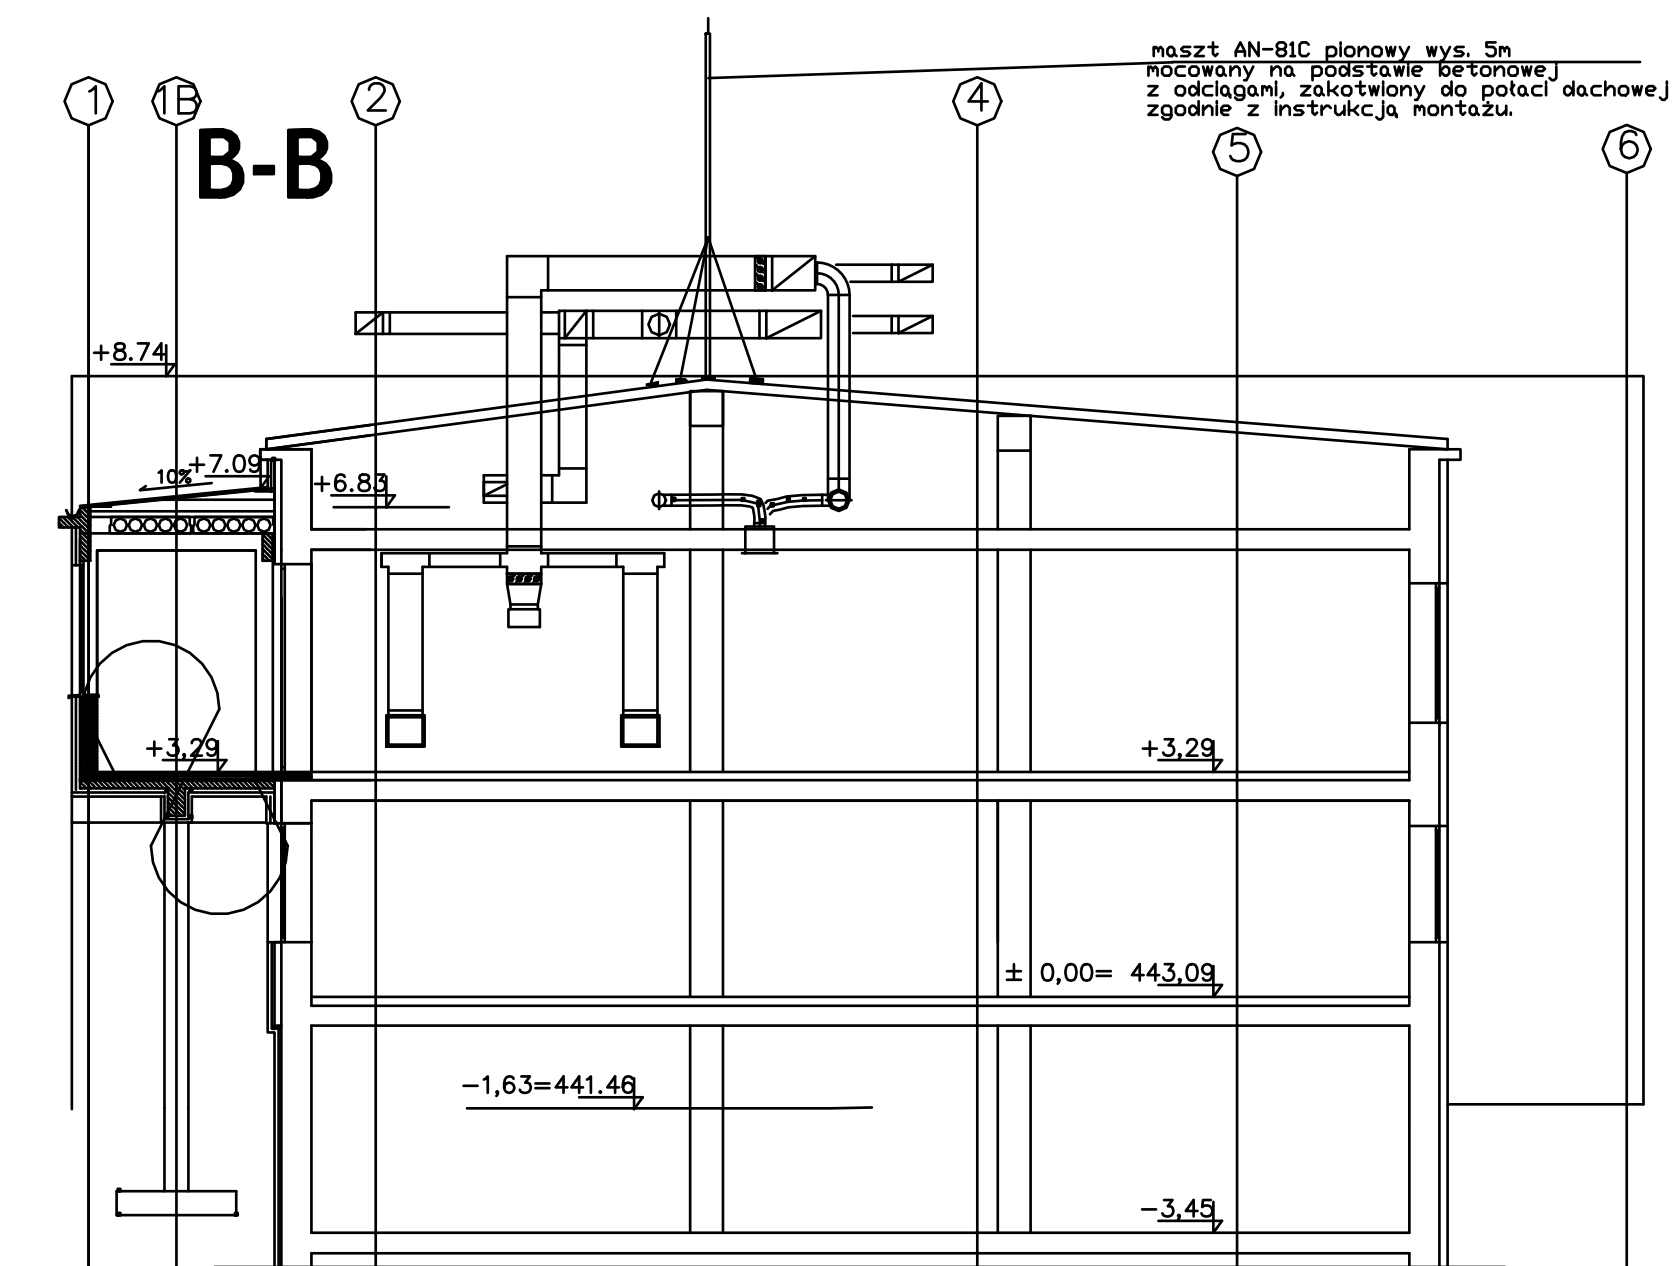

UWAGI:

- PRZEJŚCIA INSTALACJI UZIEMIENIA PRZEZ STROP NAD PIWNICĄ NALEŻY WYKONAĆ JAKO SZCZELNE
- PRZEJŚCIA INSTALACYJNE O ŚREDNICY POW. 4 CM PRZEZ STROPY I ŚCIANY O OPORNOŚCI OGNIOWEJ CL NAJMNIJ E130 LUB E160 NALEŻY WYKONAĆ W KLASIE OPORNOŚCI OGNIOWEJ EI T YCH ELEMENTÓW.
- PRZEJŚCIA PRZEZ ŚCIANY NOŚNE ZEWNĘTRZNE NALEŻY WYKONAĆ JAKO SZCZELNE

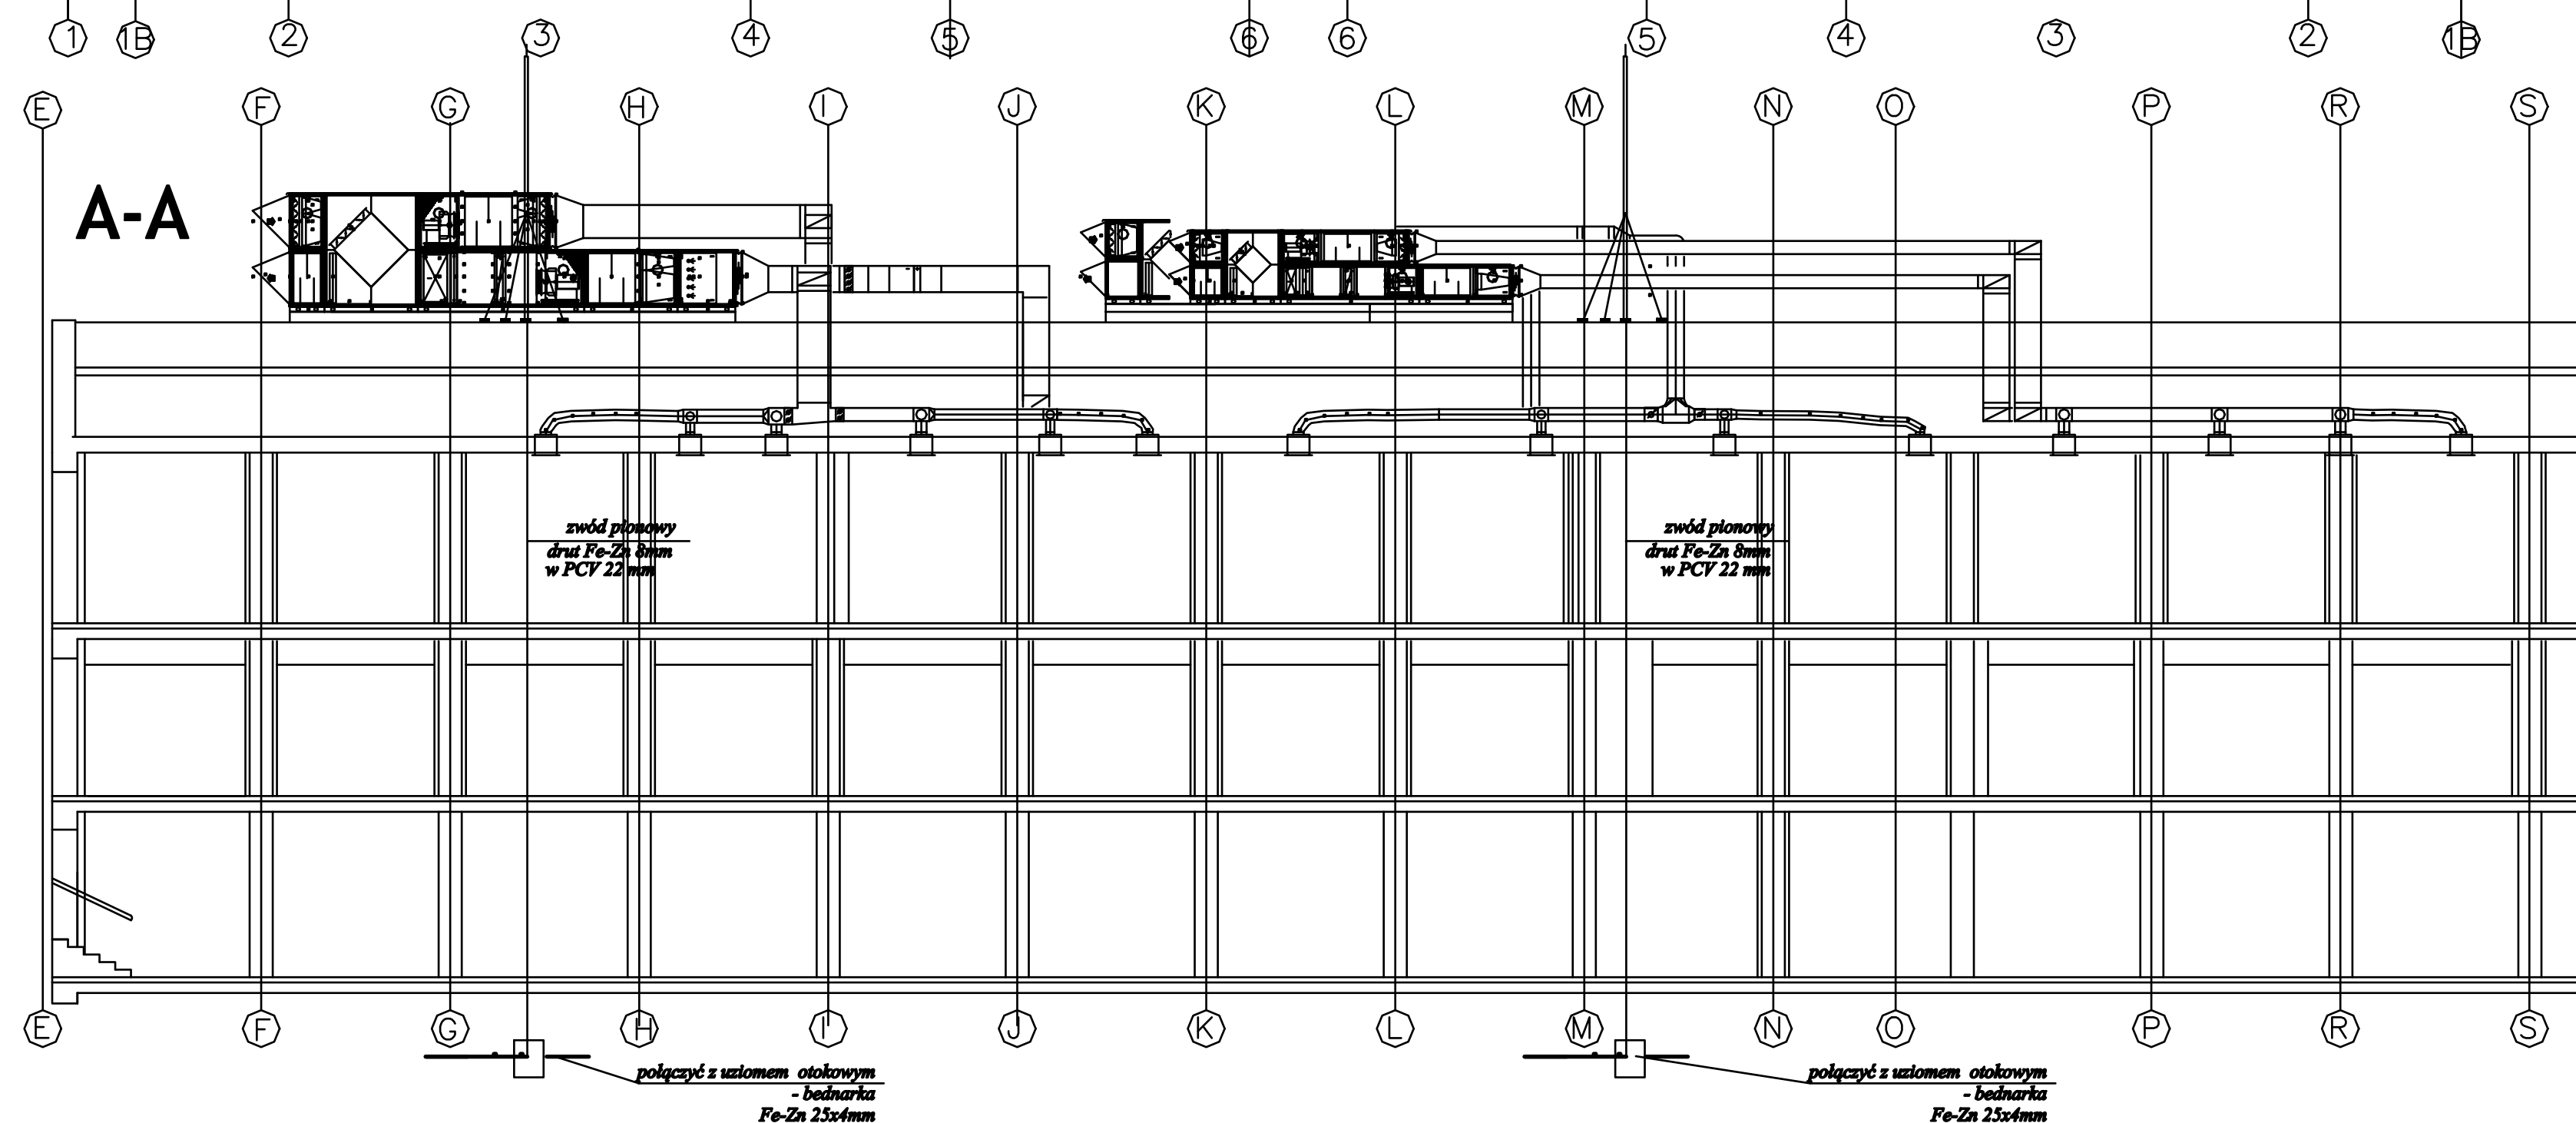

Uwaga!

1. Instalację piorunochronną należy wykonać zgodnie z wymaganiami PN-IEC 61024-1 oraz PN-IEC 61024-1-1
2. Uziom otokowy - istniejący
3. Złącza kontrolne montować w sztućczkach plastikowych GALMAR.
4. zamontować na dachu maszt odgromowy wolnostojący na trójnożu H = 5000 mm, kod AN-BIC firmy AN-KDN. Wysokość masztu : H = 5000 mm, składowy na trójnożu, Średnica : $\varnothing$ 18 x 3040 + $\varnothing$ 12 x 2000, Wymiary podstawy (betonowej) : 50 x 50 x 6 [cm - zszuki, Waga podstawy : 120 kg

Podsumowanie - oceny i uwagi. Podstawy masztu należy zakotwić do potaci dachowej.

	Imię i nazwisko	Dotyczy	Organizacja	Podpis
Przebieg choroby	Janina Chodkiewicz		UMIA-V-47/2227/W	
Opiekuńczym	mgr inż. Adam Helgec		UMIA-V-14/13/74/W	
Specjalistyczny Szpital im. dr A. Sokotońskiego ul. Sokotońskiego 4, 58-309 Wałbrzych <i>Wentylacja 5 pomieszczeń zlokalizowany na piętrze w Istniejącej części szpitala</i>				
PRZEKROJE PODŁUŻNE – instalacja pionorochronna				
Opis	Przebieg	Przebieg	Przebieg	Przebieg
F-4	Przebieg	Przebieg	Przebieg	Przebieg