

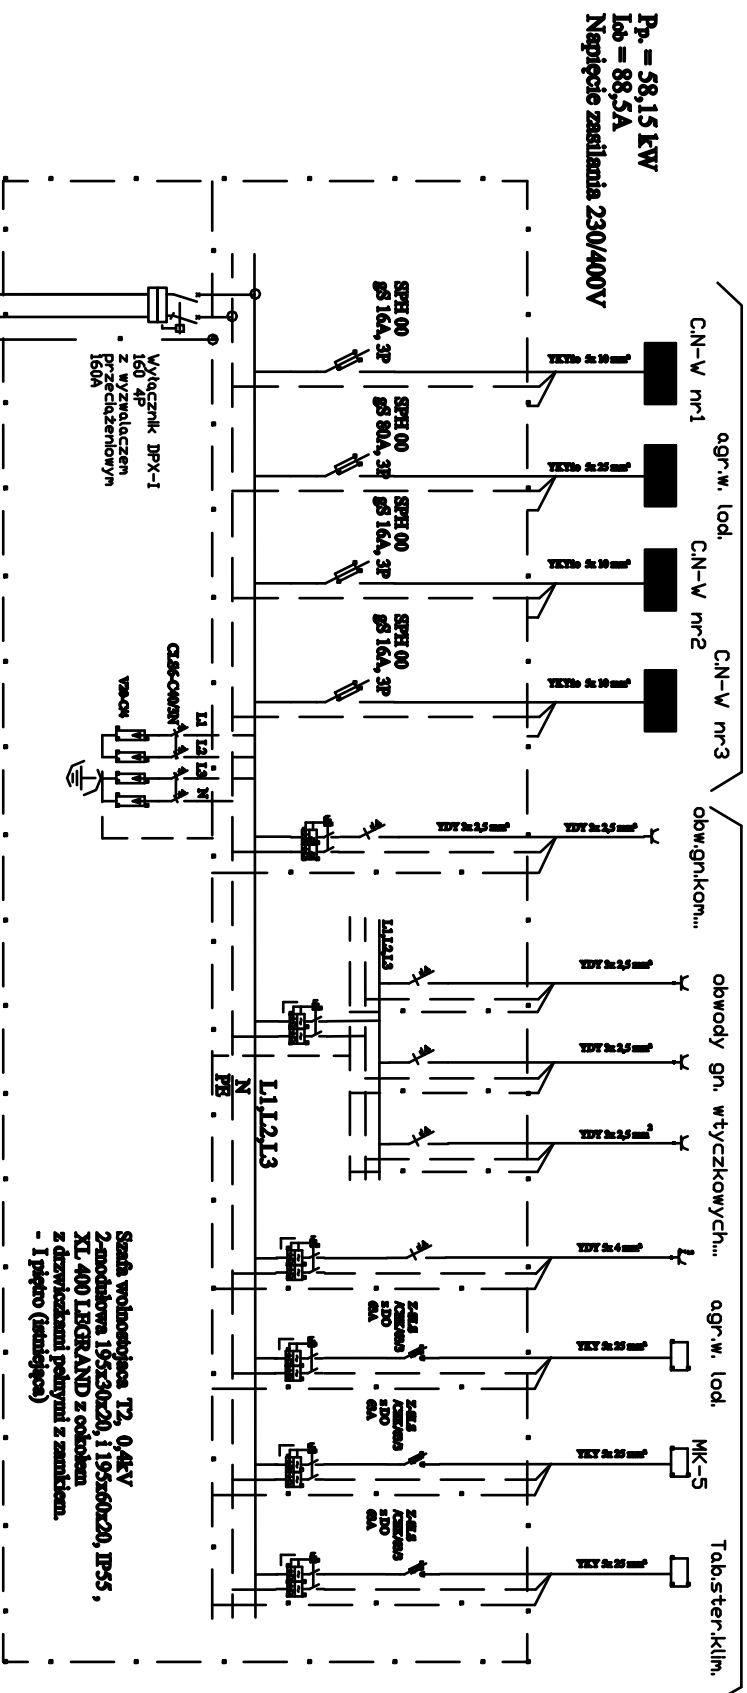


projektowane obwody elektryczne

istniejące obwody elektryczne

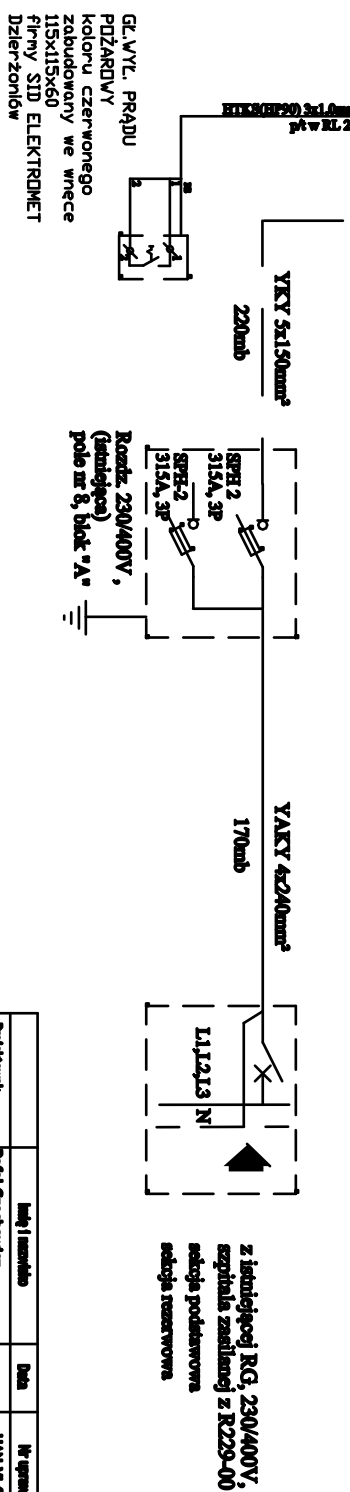

Istniejące obwody elektryczne

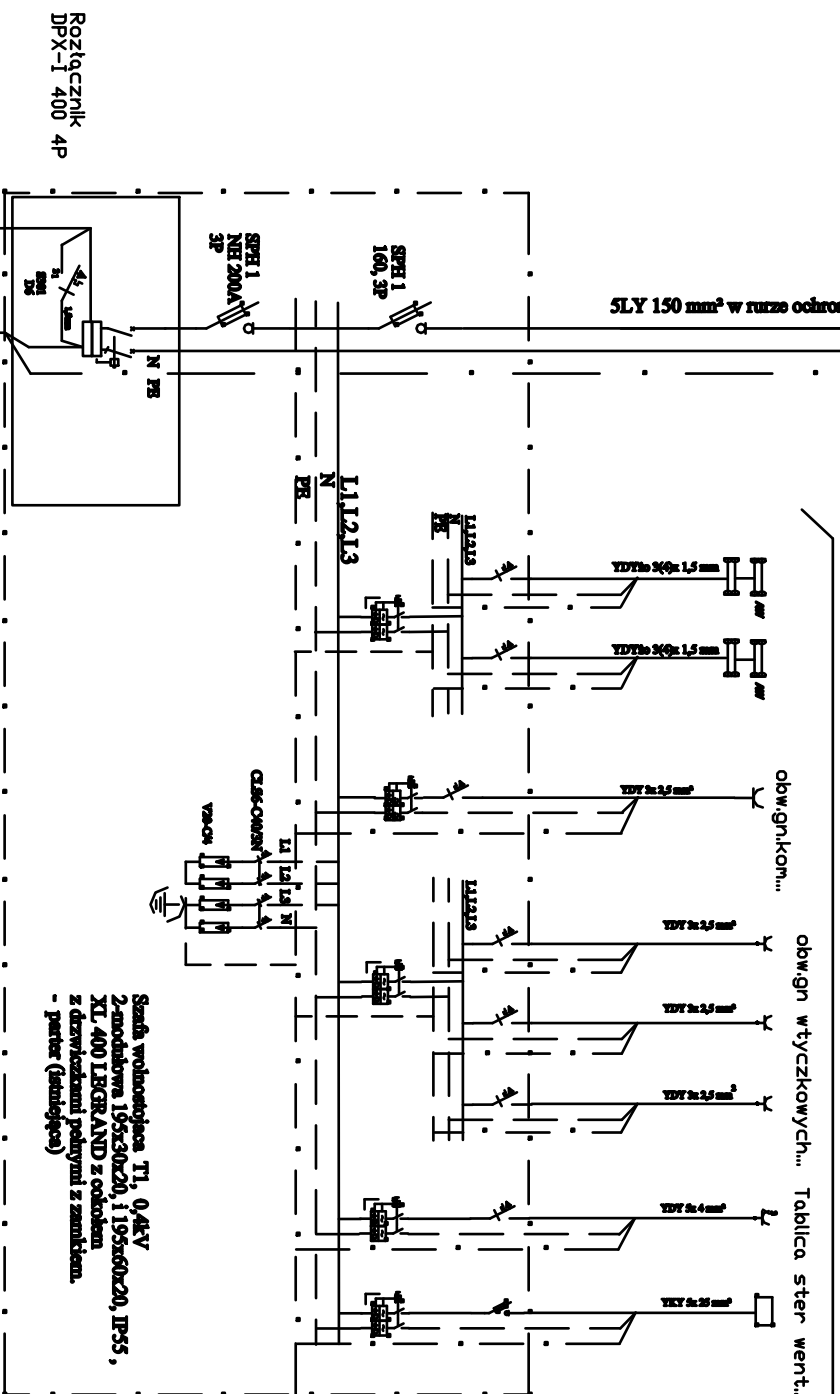

W układzie Tn-6 przyjęty system ochrony przed porażeniem prądem elektrycznym - ochrona dodatkowa poprzez samoczynne wyłączenie napięcia

	Imię i nazwisko	Data	nr sprawy	Poleć
Przebiegi:	Refaat Czuchowicz		UAA-V-13/21/187	
Specjalista:	mgr inż. Adam Helińcz		MSOP-V-79/2019/190	
Załączniki:				
Specjalistyczny Szpital im. dr A. Sokołowskiego ul. Sokołowskiego 4, 58-309 Wałbrzych				
Zamówienie:				
Wentylacja 5 pomieszczeń zlokalizowanych na piętrze w istniejącej części szpitala				
Schemat 1 –bieg, zasilania N/n central wentylacyjnych				
Wzrost	Waga		Ciężar	
E-1	PB+PW		A3	