



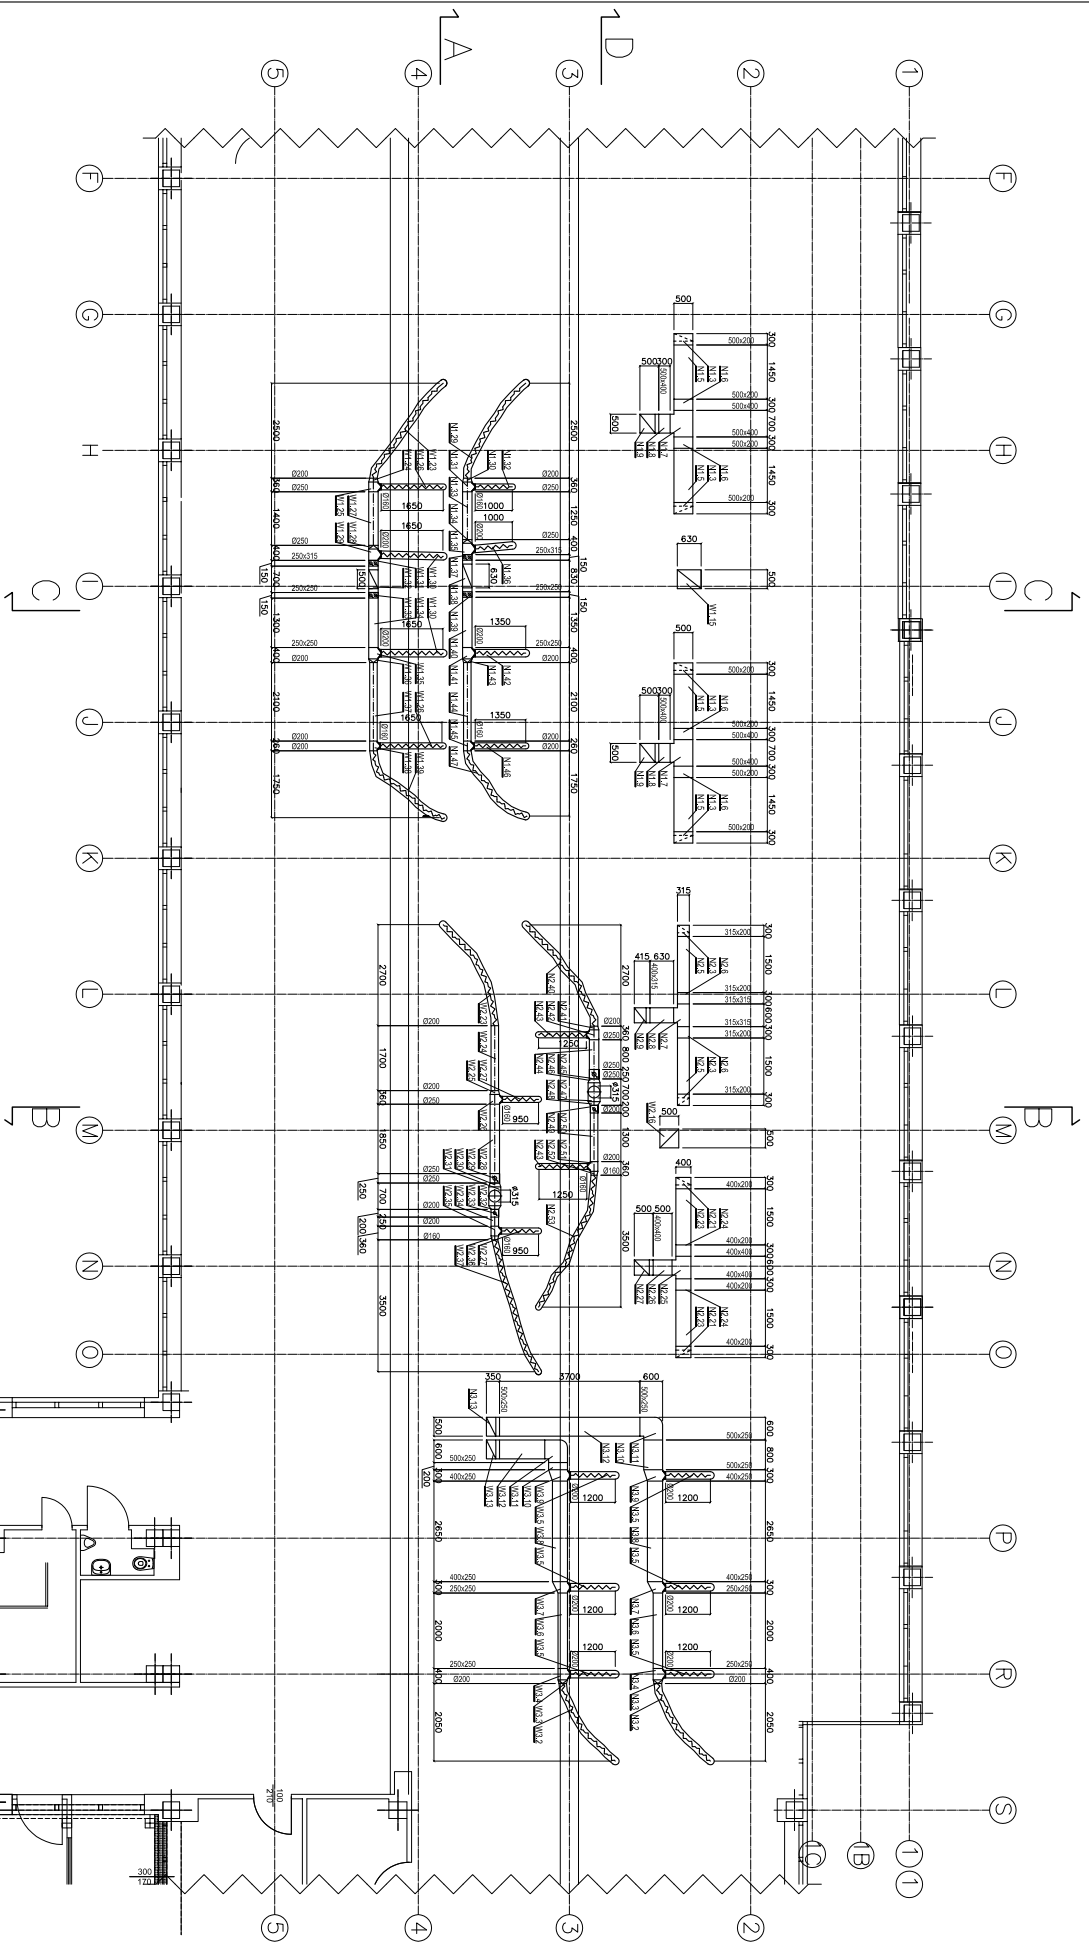

Rzut poddasza skalo 1:500

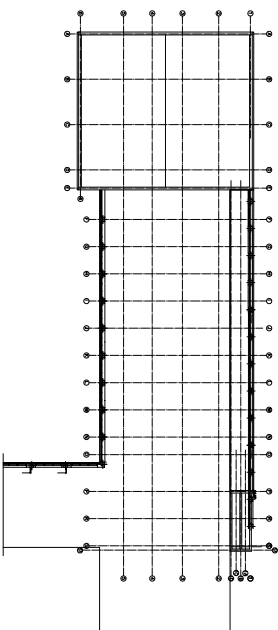

Specjalistyczny Szpital im. dr A. Sokół ul. Sokółowskiego 4, 58-309 Wobrzysław Wentylacja 5 pomieszczeń zlokalizowane na piętrze w istniejącej części szpitala	Wentylacja 5 pomieszczeń zlokalizowane na piętrze w istniejącej części szpitala	RZUT PODDASZA – wentylacja	W02	P3+PW	A2	1:100
---	--	----------------------------	-----	-------	----	-------