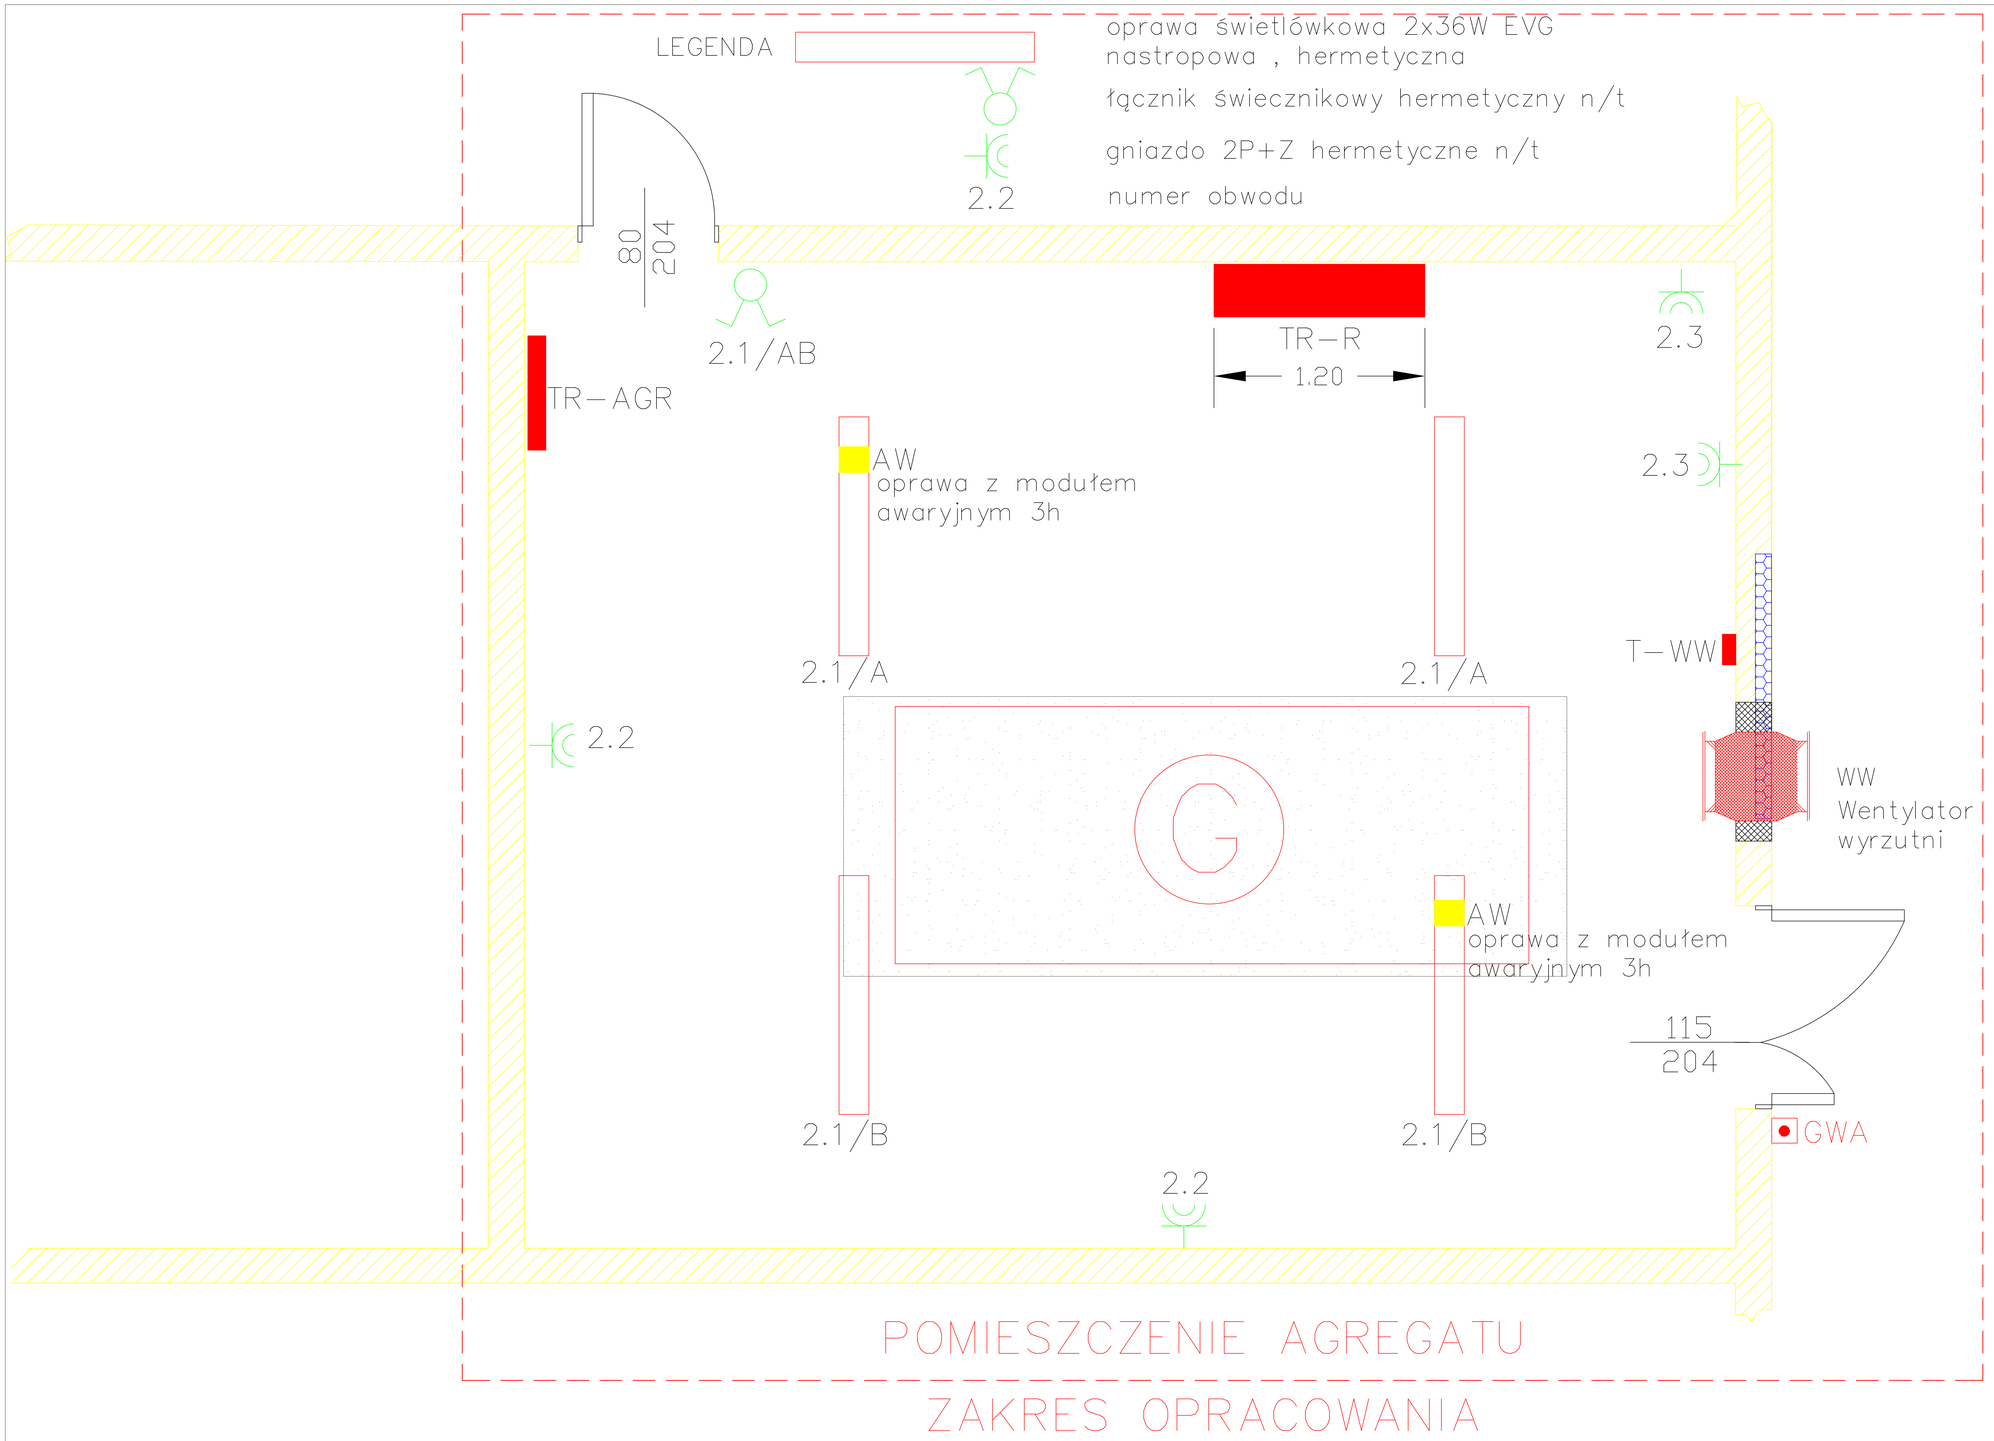

elko elektrotechnika systemy p.poz.	projektant	inż. Danuta Bobrowska 138/86/OP		obiekt,adres	inwestor	temat	nr. rysunku
	opracował/ rysował	mgr.inż Damian Szemainda		Specjalistyczny Szpital im. dra. Alfreda Sokołowskiego Wałbrzych ul. Sokołowskiego 4	Specjalistyczny Szpital im. dra. Alfreda Sokołowskiego Wałbrzych ul. Sokołowskiego 4	MODERNIZACJA ZASILANIA AWARYJNEGO PROJEKT TECHNICZNY	7-E
						nazwa rysunku: Pomieszczenie agregatu prądotwórczego - plan instalacji elektrycznej	data wykonania: 02.2013
	sprawdził	mgr.inż Gerard Mainka 275/92/OP				numer projektu: 2/2/2013	skala: 1:50
							branża: ELEKTR.