




DETAL WERSJA 4

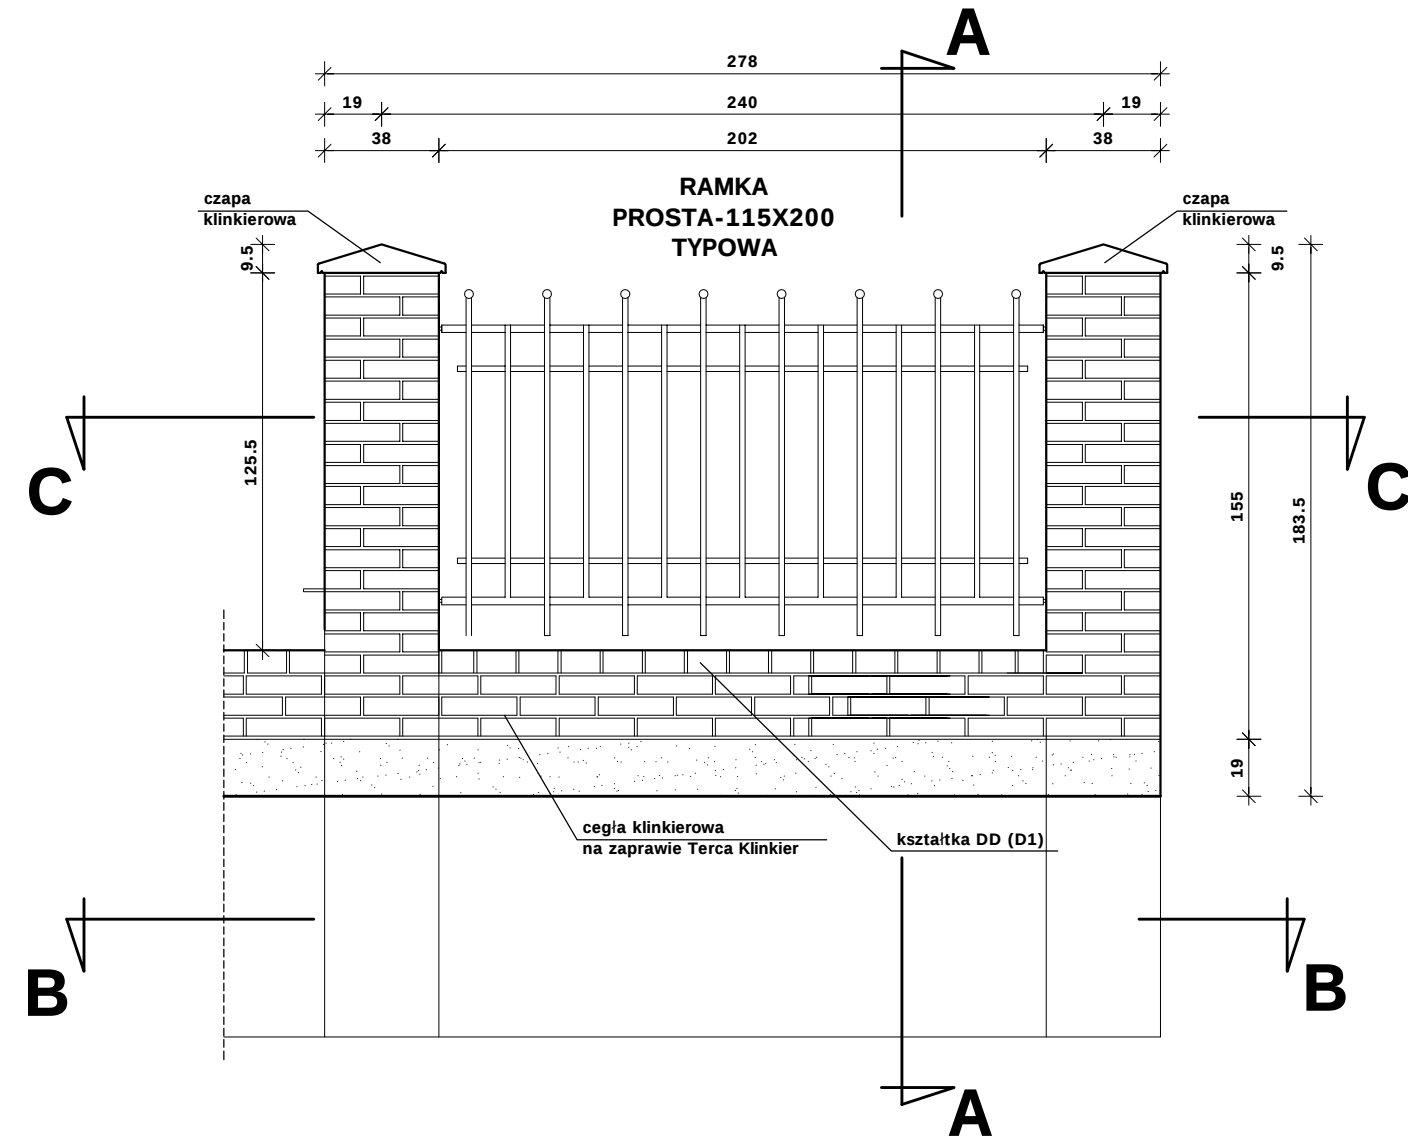


B-B

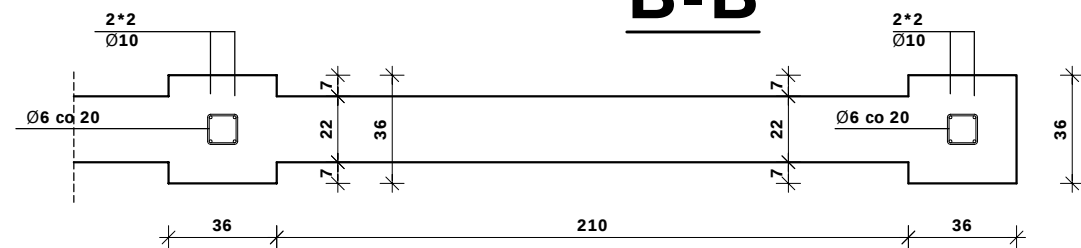

C-C

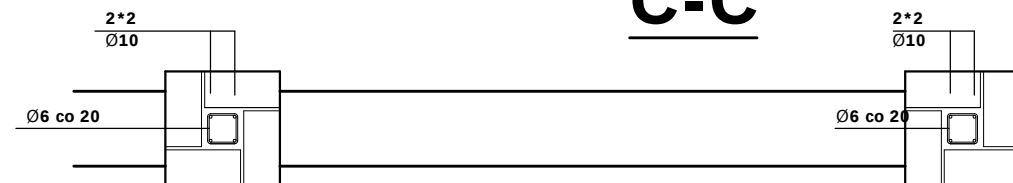

A-A

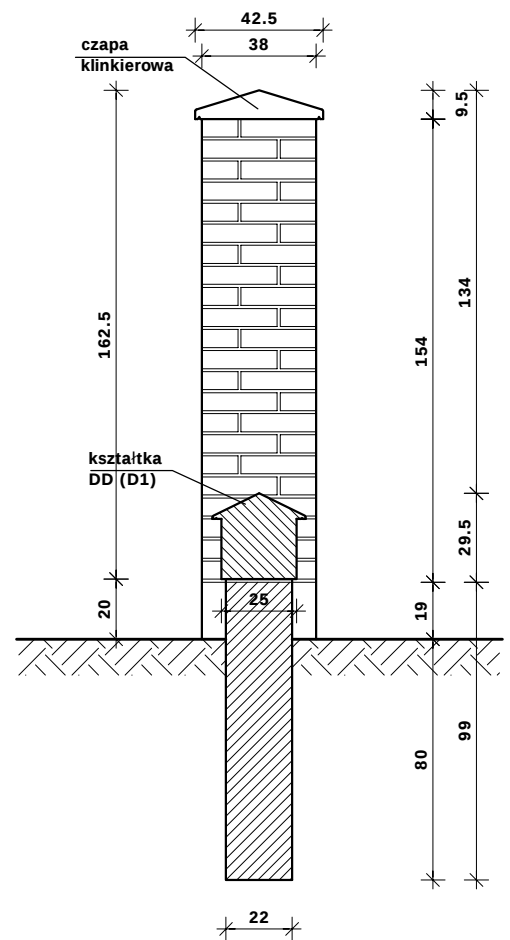

Data:	04.2013	Nr rysunku:	3	Skala:	1:25
Inwestor:	Specjalistyczny Szpital im dr A. Sokołowskiego ul. Ofiar Katynia 8/2 58-309 Wałbrzych				
Temat:	Wymiana ogrodzenia od ulicy Sokołowskiego ul. Sokołowskiego 4. 58-309 Wałbrzych				
Nazwa rysunku:	DETAL WERSJA 4				
	imie i nazwisko	nr upr.	podpis		
Projektant:	mgr inż. Piotr Bryk	UAN. V-7342/3/26/94			