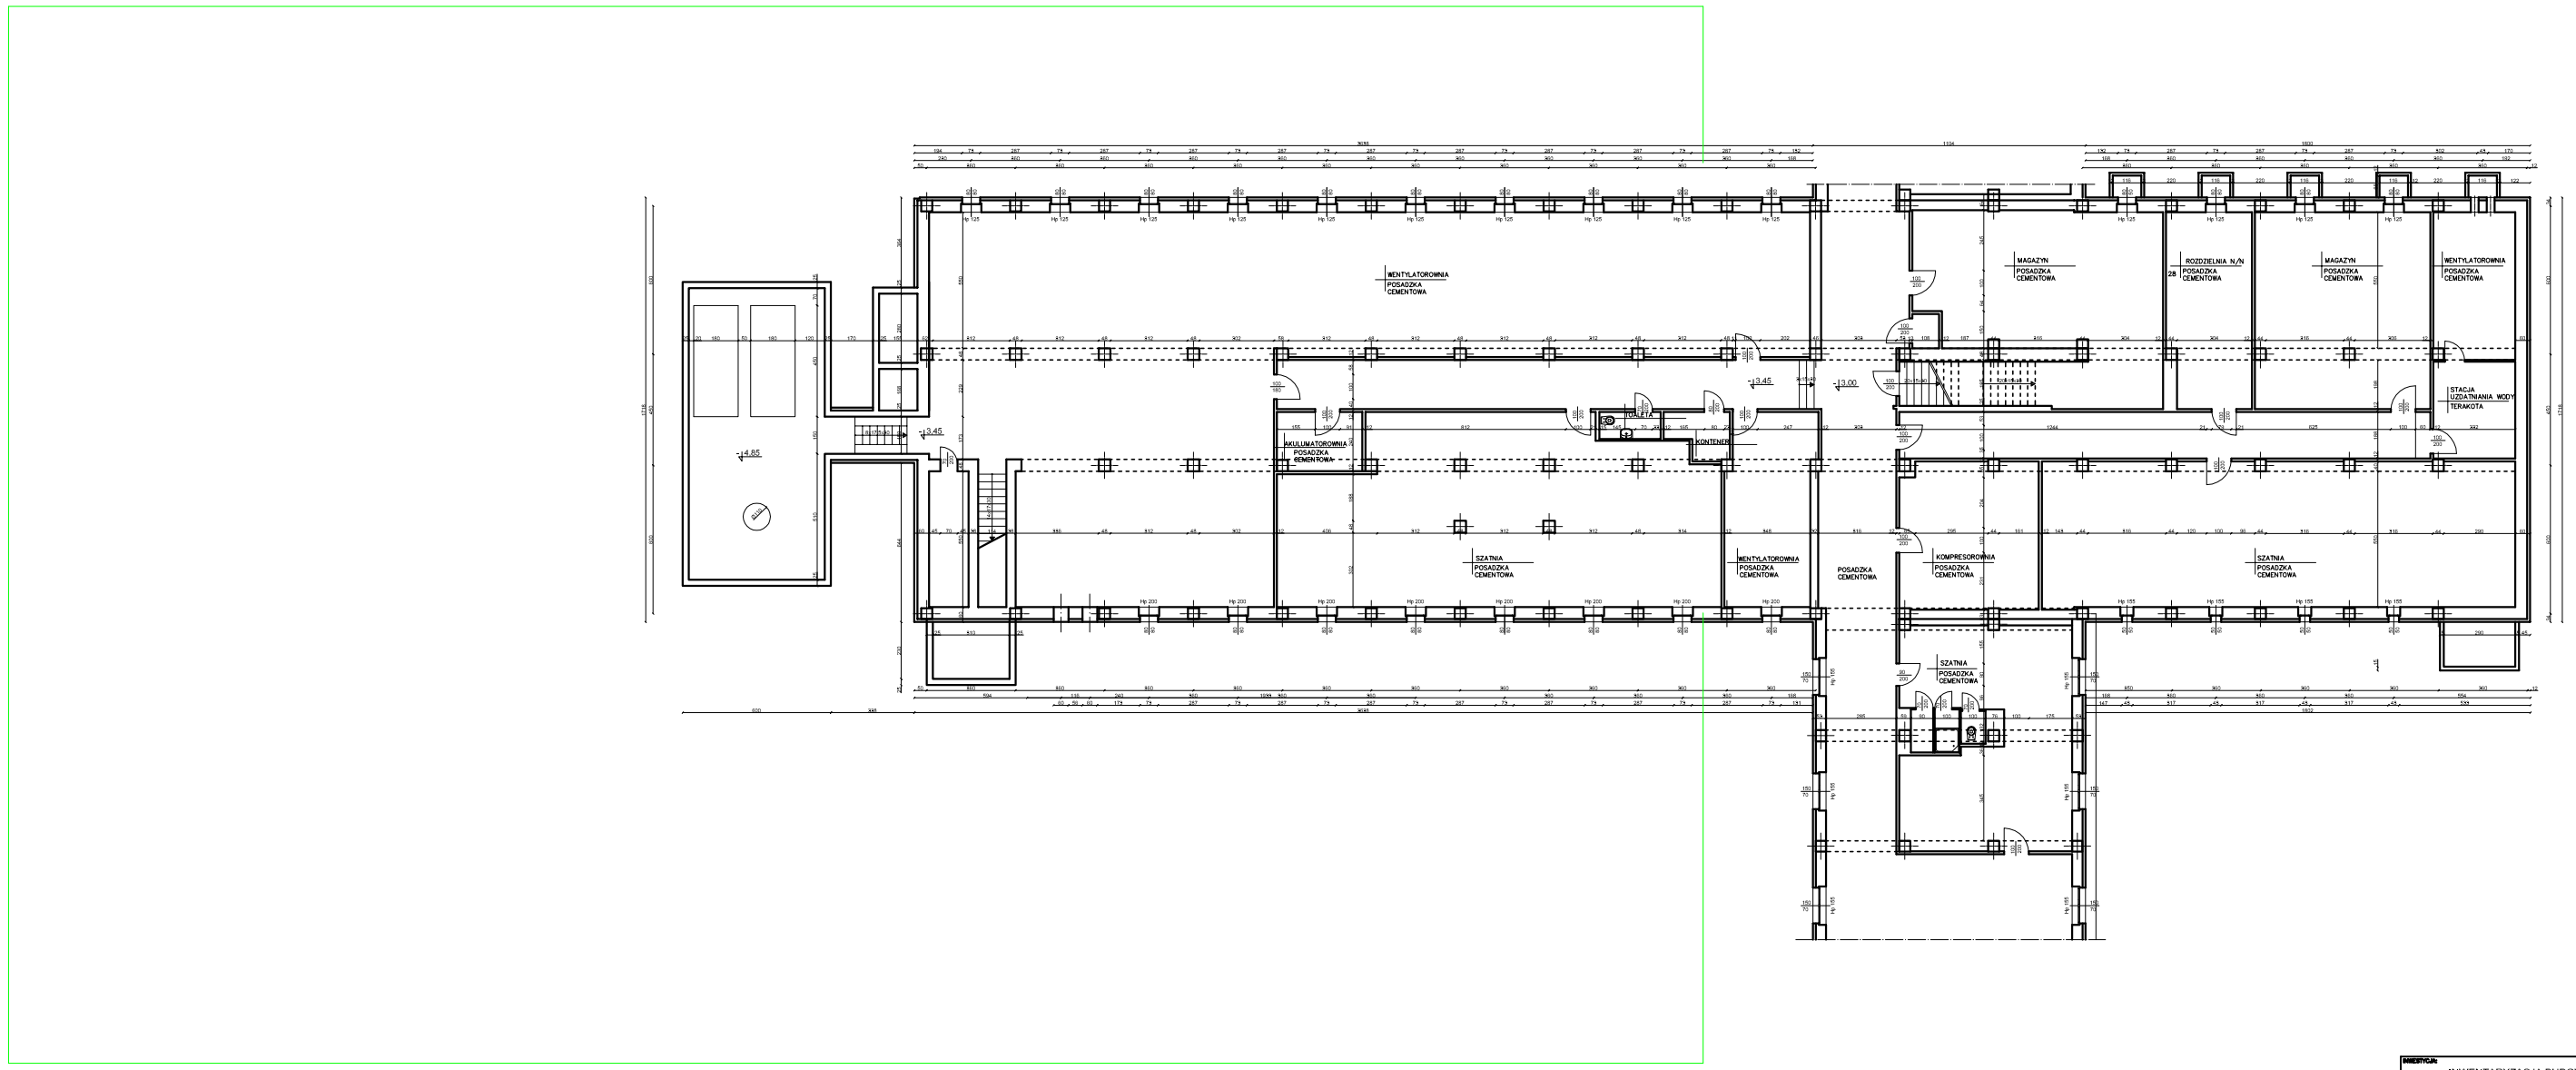

INWESTYCJA: INWENTARYZACJA BUDOWLANA			
OBIEKT: SEGMENT A			
INWESTOR: Specjalistyczny Szpital im. A. Sokołowskiego w Wałbrzychu			
PROJEKTANT: Przedsiębiorstwo Projektowe PROFIT Maciej Kurant			
BRANŻA	IMIĘ I NAZWISKO	NR UPRAWNIEŃ	PODPIS
PROJEKTANT:	mgr inż. MACIEJ KURANT	361/00/DUW	
SPRAWDZAJĄCY:			
DIAGRAM	DATA	SKALA	NUMER RYSU
INWENTARYZACJA	04.2008	1:100	2
NAZWA RYSUNKU: RZUT PIWNIC			