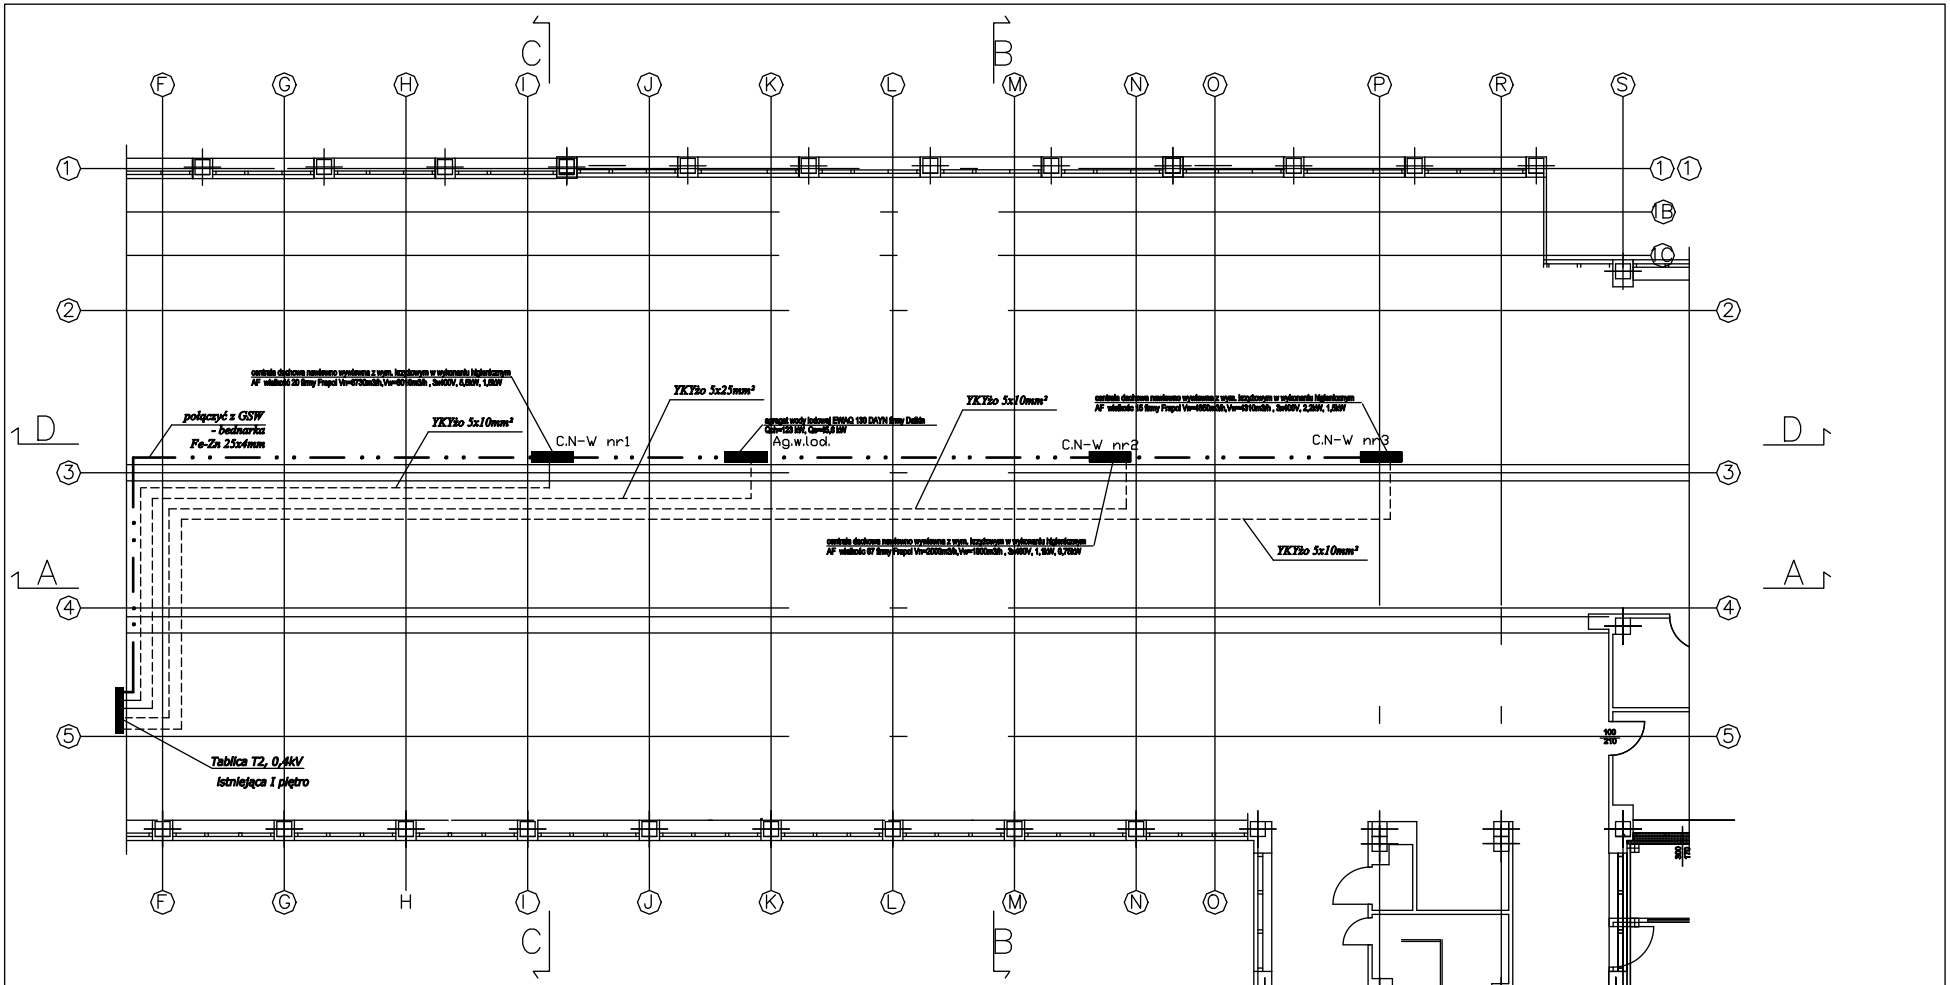

Rzut poddasza skala 1:500

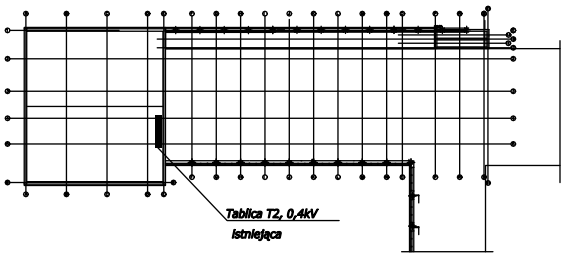

Uwagi ! Instalacja połaczen wyrównawczych.
1.Do szyny wyrównawczej GSW w T2 należy przyłączyć:
– szyny PEN central wentylacyjnych – bednarką FeZn 25x4mm
2.Do szyny PEN w Centralach wentylacyjnych należy przyłączyć:
– metalowe rury instalacji zimnej i ciepłej wody, wentylacji, klimatyzacji,
– metalowe elementy konstrukcyjne, itp.
– przewodem LY 16mm,
3. Wszystkie połączenia i przyłączenia przewodów biorących udział w ochronie przeciwporażeniowej powinny być wykonane w sposób trwały w czasie chroniący przed korozją. Przewody należy łączyć ze sobą przez zaciski przystosowane do materiału, przekroju oraz ilości łączonych przewodów, a także środowiska w którym połączenie ma pracować.

Projektował	mgr inż. Andrzej Wołyńc			
Sprawdził	mgr inż. Adam Wołyńc			
Specjalistyczny Szpital im. dr A. Sokołowskiego ul. Sokołowskiego 4, 58-309 Wałbrzych				
Wentylacja 5 pomieszczeń zlokalizowanych na piętrze w istniejącej części szpitala				
RZUT PODDASZA instalacja elektryczna zasilania CW				
E-2	PB+PW	A2	1:100	