


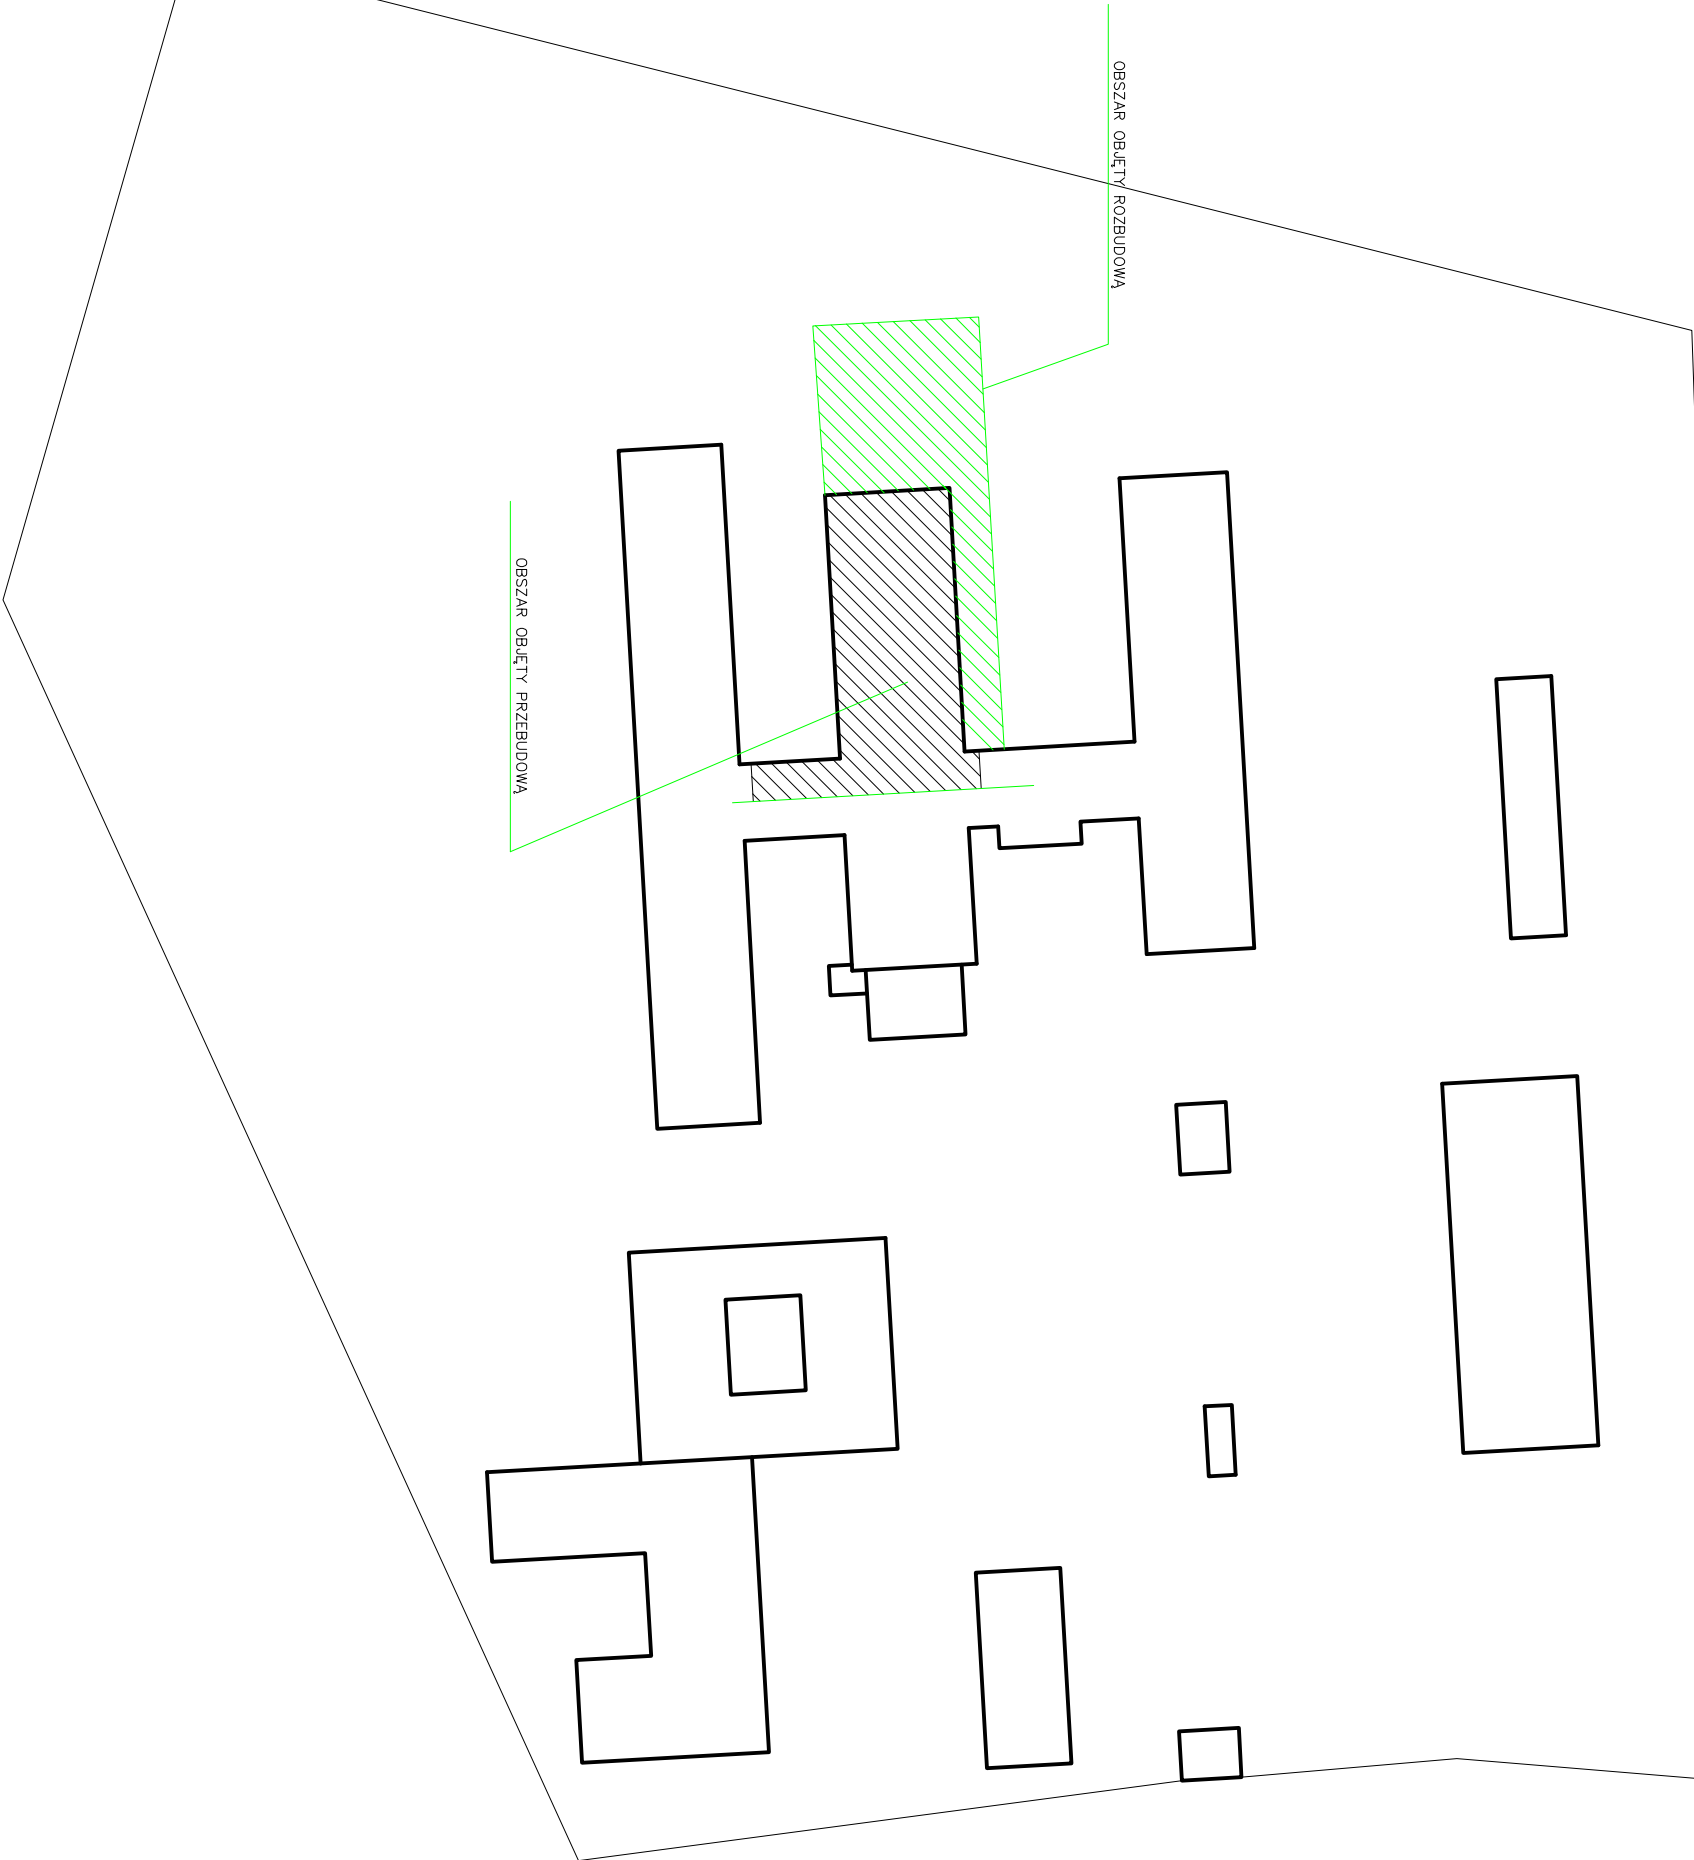

UL. SOKOŁOWSKIEGO

INWESTYCJA:

INWENTARYZACJA BUDOWLANA

OBIEKT:

SEGMENT A

INWESTOR:

Specjalistyczny Szpital Im. A. Sokółowskiego
w Wałbrzychu

PROJEKTANT:

Pracownia Projektowa
MPROFIT
Maciej Kurant

BR. IMIĘ I NAZWISKO:

NR UPRAWNIENI:

PODPIS:

PROJEKTANT:

mgr inż. MACIEJ KURANT

351/00/DUW

SPRAWDZAJĄCY:

SANITARNA

DATA:

SKALA:

NUMER RYS.:

INWENTARYZACJA

04.2008

1:1000

1

NAZWA RYSUNKU:

PLAN SYTUACYJNY

Załączając do niniejszego projektu sytuację z tablicy o prawie budowlano-rytmu, nie może być w sposób przekraczający, eksploatowany lub zabudowywany, konstrukcyjnie, technicznie, ekonomicznie, w sposób przeciwny do