


SCHEMATY CENTRAL

centrala na sale operacyjne

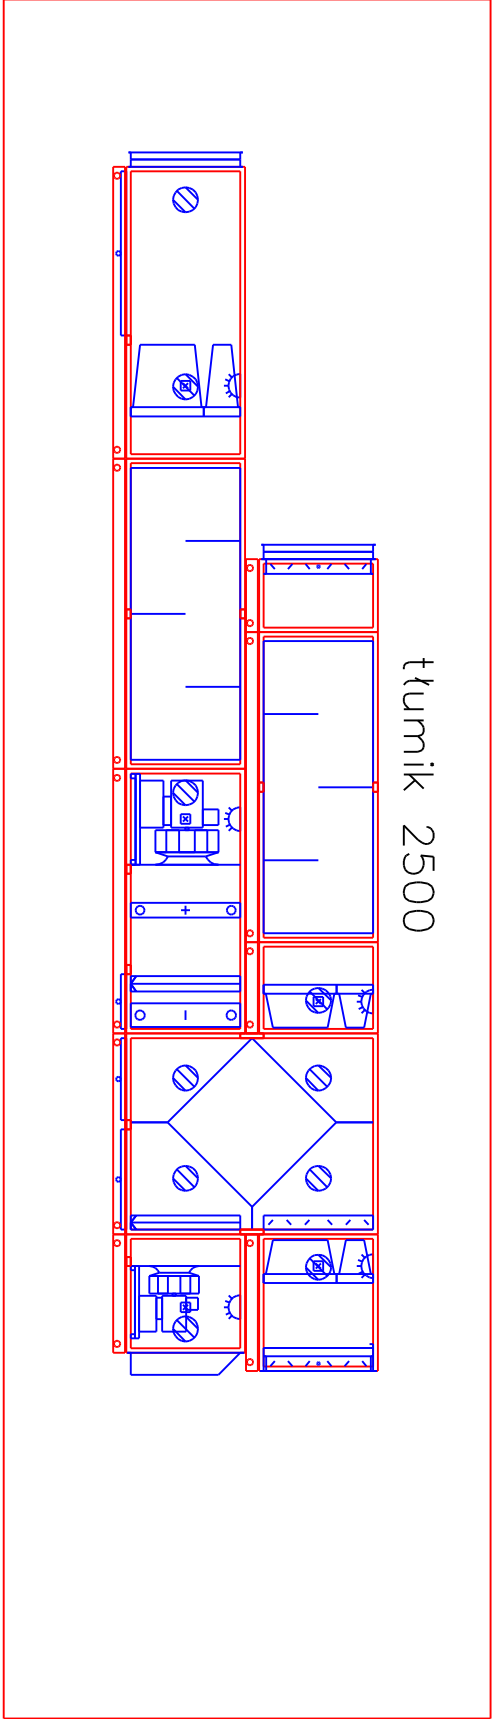

centrala na sterylizatornie

