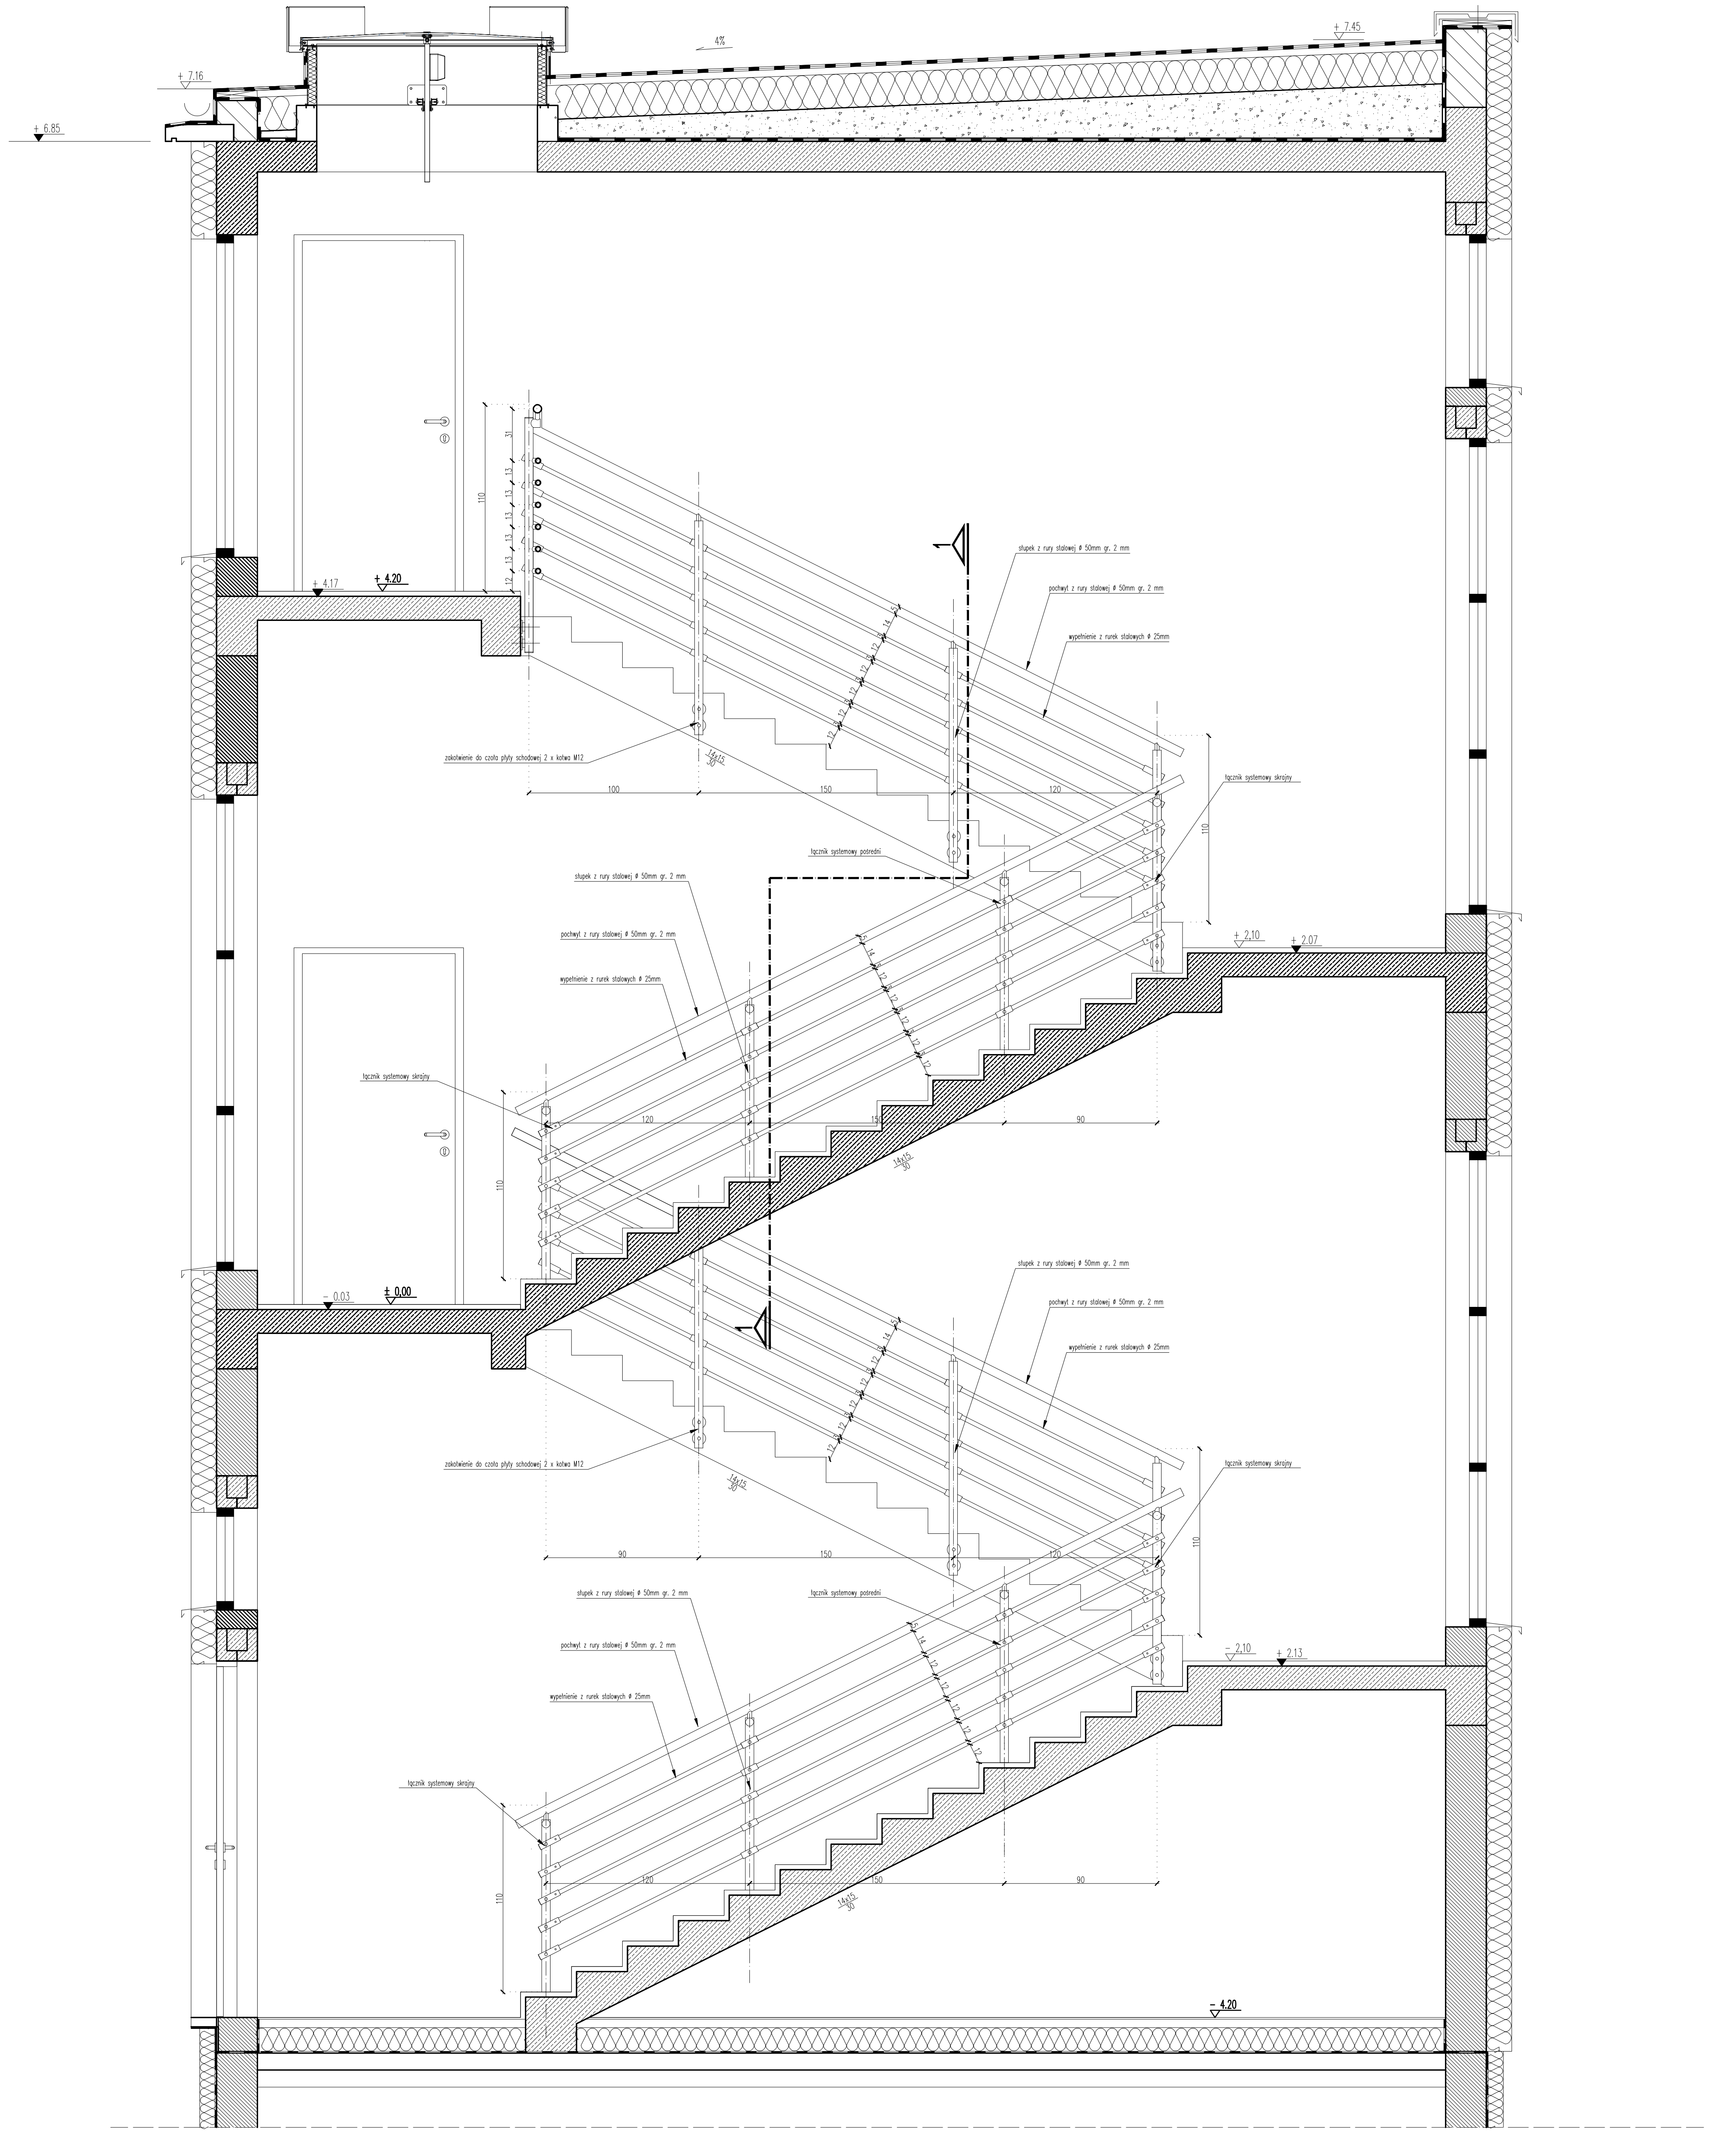

PRZEKRÓJ A–A

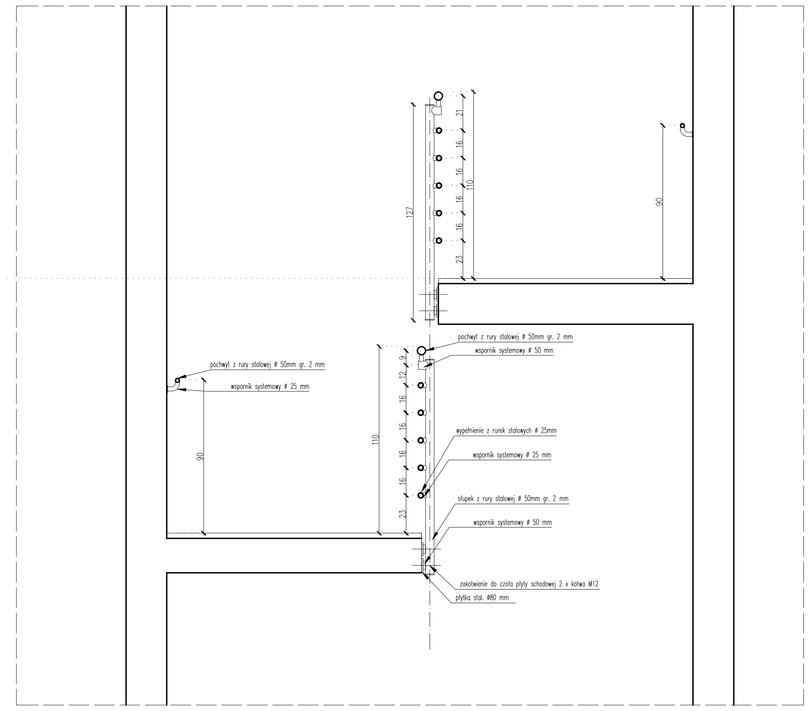

PRZEKRÓJ 1–1

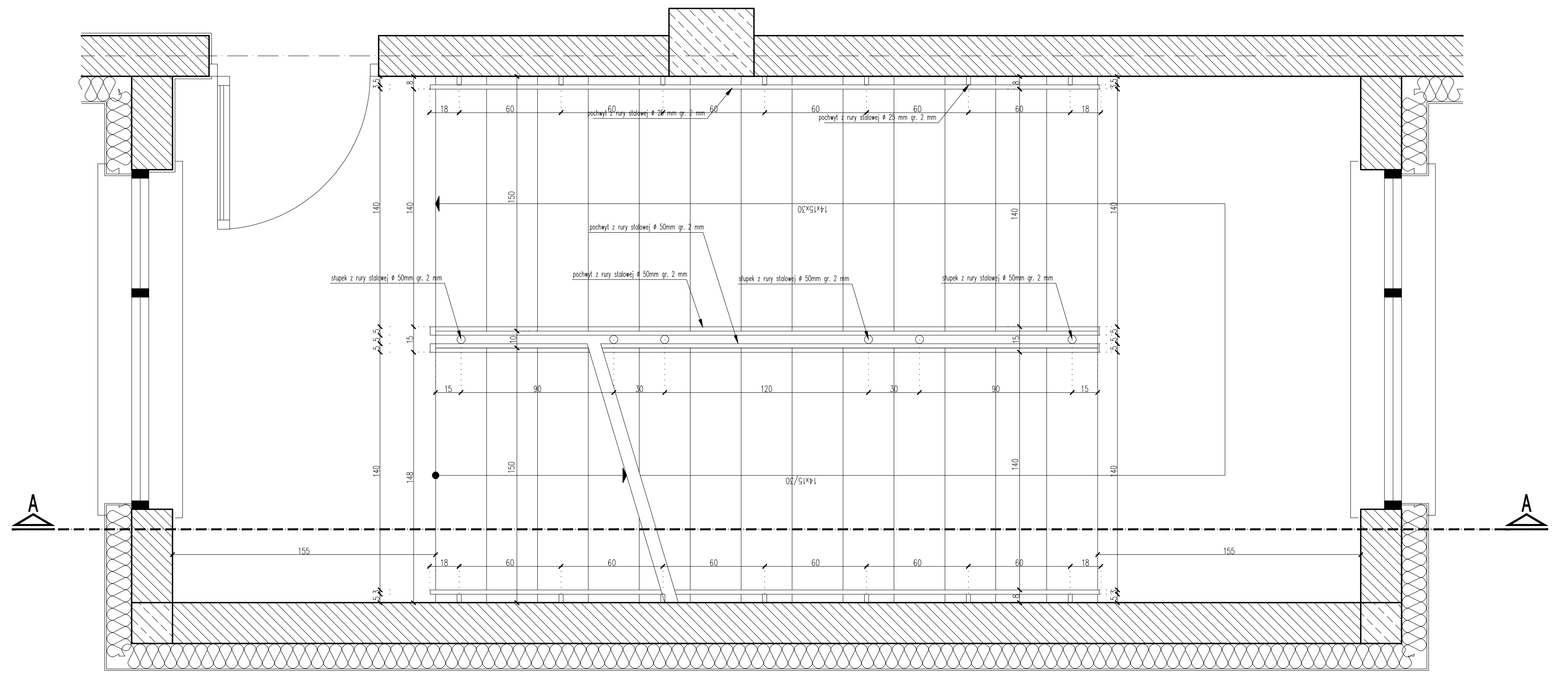

RZUT KLATKI SCHODOWEJ

Balustrada systemowa ze stali nierdzewnej

- słupki Ø50 mocowane w osi duszy klatki schodowej do policzka biegu za pomocą kotew M–12,
- pochwyty z rur Ø50 na wspornikach systemowych,
- wypełnienie z poziomych rurek Ø25 na łącznikach systemowych

Od strony ściany poręcz Ø25 na wspornikach ze stali nierdzewnej.
Przy montażu należy zachować szerokość użytkową biegu schodowego 140 cm