
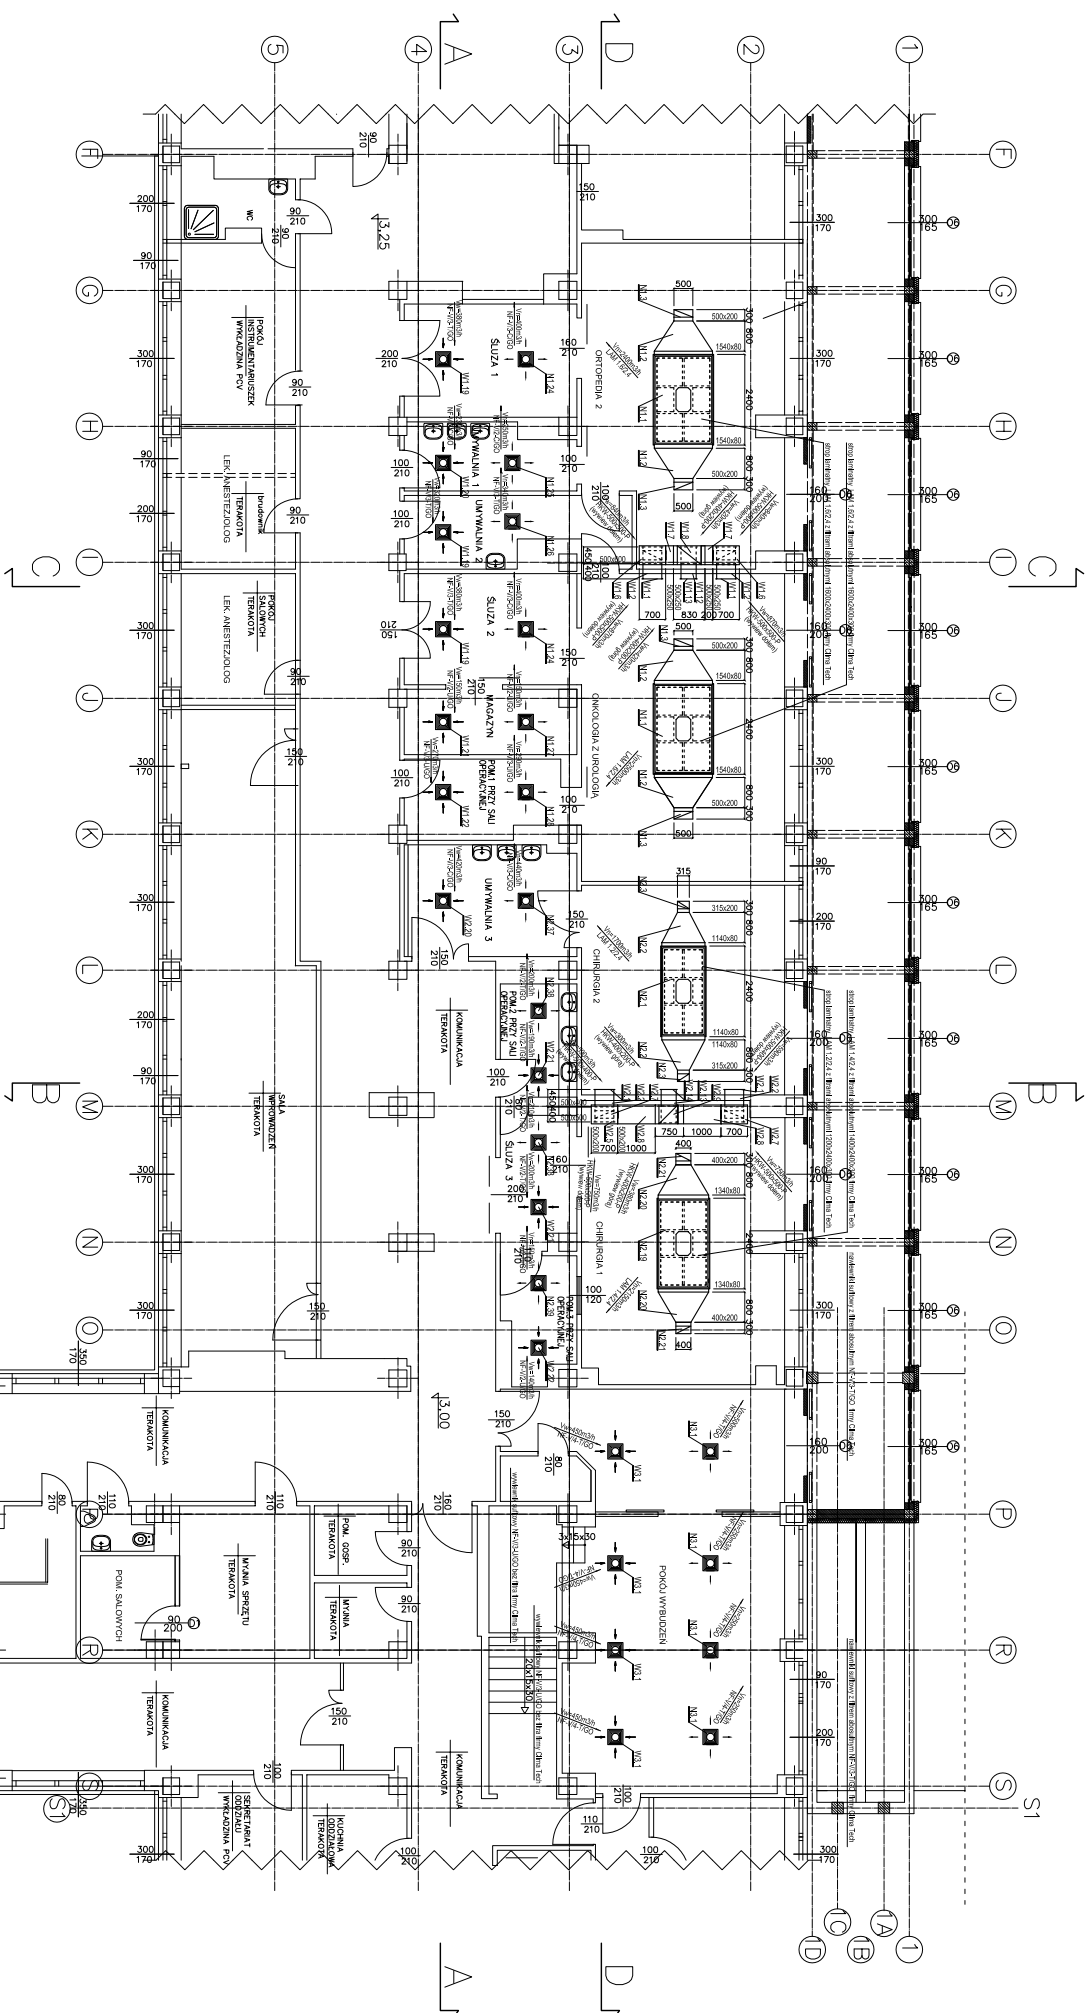


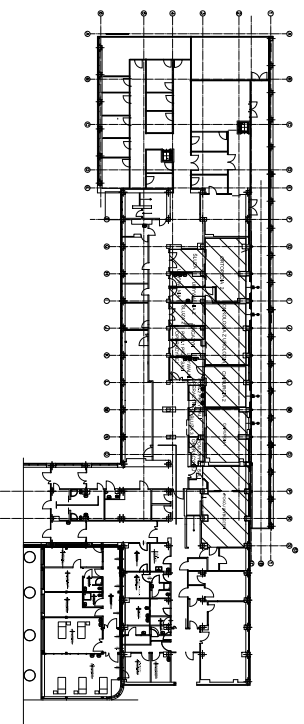

wykaz wentylowanych pomieszczeń
skala 1:500

[illegible]